



ประกาศเทศบาลตำบลโรงช้าง

เรื่อง ประกาศราคากลางโครงการก่อสร้างปรับปรุงฝิวจراجร คสล.(เดิม) ช่วงจากบริเวณใกล้สถานีสูบน้ำไป  
ตามเส้นทางก่อนถึงกลุ่มบ้านกำนันสิงห์ชัย เรื่องขจร พร้อมงานตีเส้นจراجรเส้นที่บขอบทางสะท้อนแสง  
หมู่ ๑ ตำบลพิตเพียน อำเภอมหาราช จังหวัดพระนครศรีอยุธยา

ด้วยเทศบาลตำบลโรงช้าง มีความประสงค์จะดำเนินการจัดจ้างก่อสร้างปรับปรุงฝิวจراجร  
คสล.(เดิม) ช่วงจากบริเวณใกล้สถานีสูบน้ำไปตามเส้นทางก่อนถึงกลุ่มบ้านกำนันสิงห์ชัย เรื่องขจร พร้อมงานตี  
เส้นจراجรเส้นที่บขอบทางสะท้อนแสง หมู่ ๑ ตำบลพิตเพียน อำเภอมหาราช จังหวัดพระนครศรีอยุธยา  
จำนวน ๑ โครงการ ราคากลางในครั้งนี เป็นเงินทั้งสิ้น ๑,๗๖๑,๔๓๘.๖๖ บาท (หนึ่งล้านเจ็ดแสนหกหมื่นหนึ่ง  
พันสี่ร้อยสามสิบแปดบาทหกสิบหกสตางค์)

เพื่อให้เป็นไปตามระเบียบกระทรวงการคลัง ว่าด้วยการจัดซื้อจัดจ้างและการบริหารพัสดุ  
ภาครัฐ พ.ศ. ๒๕๖๐ และประกาศคณะกรรมการราคากลางและขึ้นทะเบียนผู้ประกอบการ เรื่อง หลักเกณฑ์  
และวิธีการกำหนดราคากลางงานก่อสร้าง ฉบับที่ ๕ ประกาศ ณ วันที่ ๖ กรกฎาคม ๒๕๖๕

เทศบาลตำบลโรงช้าง จึงขอประกาศราคากลาง ตามรายละเอียดที่แนบท้ายประกาศนี้

ประกาศ ณ วันที่ ๕ เดือน สิงหาคม พ.ศ. ๒๕๖๗

( นางอัฐวดีมน์ บรรจงพินิจ )  
นายกเทศมนตรีตำบลโรงช้าง

ตารางแสดงวงเงินงบประมาณที่ได้รับจัดสรรและราคากลางในงานจ้างก่อสร้าง

1. ชื่อโครงการ  
 ประกวตราคาจ้างก่อสร้างโครงการก่อสร้างปรับปรุงผิวจราจรถนน คลส.(เดิม)  
 ช่วงจากบริเวณใกล้สถานีสูบน้ำไปตามเส้นทางก่อนถึงกลุ่มบ้านก้านลิงห้วย เรืองขจร
2. พร้อมงานตีเส้นจราจรเส้นทึบขอบทางสะท้อนแสง หมู่ 1 ตำบลพิตเพี้ยน อำเภอมหาราช จังหวัดพระนครศรีอยุธยา  
 หน่วยงานเจ้าของโครงการ เทศบาลตำบลโรงช้าง / เทศบาลตำบลโรงช้าง  
 ด้วยวิธีประกวดราคาอิเล็กทรอนิกส์ (e-bidding) / ก่อสร้างปรับปรุงผิวจราจรถนน คลส. (เดิม)
3. วงเงินงบประมาณที่ได้รับจัดสรร 1,761,000.00 บาท  
 ช่วงจากบริเวณใกล้สถานีสูบน้ำไปตามเส้นทางก่อนถึงกลุ่มบ้านก้านลิงห้วย เรืองขจร
4. ลักษณะงานตีเส้นจราจรเส้นทึบขอบทางสะท้อนแสง หมู่ 1 ตำบลพิตเพี้ยน  
 โดยสังเขป โครงการก่อสร้างปรับปรุงผิวจราจรถนน คลส.(เดิม)  
 ช่วงจากบริเวณใกล้สถานีสูบน้ำไปตามเส้นทางก่อนถึงกลุ่มบ้านก้านลิงห้วย  
 เรืองขจรพร้อมงานตีเส้นจราจรเส้นทึบขอบสะท้อนแสง หมู่ 1 ตำบลพิตเพี้ยน
5. ราคากลางคำนวณ ณ วันที่ 26 กรกฎาคม 2567 เป็นเงิน 1,761,438.66 บาท
6. บัญชีประมาณการราคากลาง
  - 6.1 แบบสรุปราคากลางงานทางสะพานและท่อเหลี่ยม
7. รายชื่อคณะกรรมการกำหนดราคากลาง
  - 7.1 เลกสรรค์ สันติชาติ ประธานกรรมการกำหนดราคากลาง ผู้อำนวยการกองช่าง เทศบาลตำบลโรงช้าง
  - 7.2 ณะชัย ทรัพย์สุริต กรรมการกำหนดราคากลาง นักวิชาการสาธารณสุขชำนาญการ
  - 7.3 พรทิพย์ อัครานวัตร กรรมการกำหนดราคากลาง หัวหน้าฝ่ายอำนวยการ

แบบฟอร์มรายงานหรือสรุปราคากลางงานก่อสร้างทาง สะพาน และท่อเหลี่ยม

ชื่อโครงการ/งานก่อสร้าง ประทศราคาจ้างก่อสร้างโครงการก่อสร้างปรับปรุงผิวจราจรถนน คสล.(เดิม) ช่วงจากบริเวณใกล้สถานีสูบน้ำไปตามเส้นทางก่อนถึงกลุ่มบ้านก้านหินสิงห์ชัย เรื่องขจร  
 หน่วยงานเจ้าของโครงการ/งานก่อสร้าง หน่วยงานต้นสายจราจรเส้นที่บขบทางสะท้อนแสง หมู่ 1 ตำบลพุดเพียง อำเภอมหาราช จังหวัดพระนครศรีอยุธยา ด้วยวิธีประกวดราคาอิเล็กทรอนิกส์ (e-bidding)  
 หน่วยงานเจ้าของโครงการ/งานก่อสร้าง เทศบาลตำบลโรงช้าง/เทศบาลตำบลโรงช้าง

| ลำดับที่<br>ตามสัญญา | รายการงานก่อสร้าง   | หน่วย | จำนวน     | ราคาต่อหน่วย | ราคาทุน    | FN     | ราคาต่อหน่วย<br>X FN | ราคากลาง   |
|----------------------|---|-------|-----------|--------------|------------|--------|----------------------|------------|
| 1                    | 1. งานทาง<br>1.1 งานรื้อโครงสร้างถนนเดิม (REMOVAL OF EXISTING STRUCTURES)<br>1.1.1 งานรื้อผิวคอนกรีตเดิม (REMOVAL OF EXISTING CONCRETE PAVEMENT)                                   | ตร.ม. | 1,800.000 | 70.00        | 126,000.00 | 1.3642 | 95.49                | 171,889.20 |
| 2                    | 1.2 งานรองพื้นทางและพื้นทาง (SUBBASE AND BASE COURSES)<br>1.2.1 งานพื้นทาง (BASE COURSES)<br>1.2.1.1 งานพื้นทางหินคลุก (CRUSHED ROCK SOIL AGGREGATE TYPE BASE)                     | ลบ.ม. | 270.000   | 440.00       | 118,800.00 | 1.3642 | 600.24               | 162,066.96 |
| 3                    | 1.2.2 งานไหล่ทาง (SHOULDER)<br>1.2.2.1 งานไหล่ทางวัสดุมวลรวม (SOIL AGGREGATE SHOULDER)<br>1.2.3 งานวัสดุรองใต้ผิวทางคอนกรีต (MATERIALS TO CONTROL PUMPING UNDER CONCRETE PAVEMENT) | ลบ.ม. | 80.000    | 390.00       | 31,200.00  | 1.3642 | 532.03               | 42,563.04  |

เสกสรรค์ สันติชาติ

01 สิงหาคม 2567 11:03:04



แบบฟอร์มรายงานหรือสรุปราคากลางงานก่อสร้างทาง สะพาน และท่อเหลี่ยม

ชื่อโครงการ/งานก่อสร้าง ประทศราคาจ้างก่อสร้างโครงการก่อสร้างปรับปรุงผิวจราจรถนน คสล.(เดิม) ช่วงจากบริเวณใกล้สถานีสูบน้ำไปตามเส้นทางก่อนถึงกลุ่มบ้านก้านหินงิ้วชัย เจริญนคร  
 หน่วยงานเจ้าของโครงการ/งานก่อสร้าง เทศบาลตำบลโรงช้าง/เทศบาลตำบลโรงช้าง

| ลำดับที่<br>ตามสัญญา | รายการงานก่อสร้าง                                                               | หน่วย | จำนวน     | ราคาต่อหน่วย | ราคาทุน    | FN     | ราคาต่อหน่วย<br>X FN | ราคากลาง   |
|----------------------|---------------------------------------------------------------------------------|-------|-----------|--------------|------------|--------|----------------------|------------|
| 4                    | 1.2.3.1<br>งานทรายรองใต้ผิวทางคอนกรีต (SAND<br>CUSHION UNDER CONCRETE PAVEMENT) | ลบ.ม. | 180.000   | 469.00       | 84,420.00  | 1.3642 | 639.80               | 115,165.76 |
| 5                    | 1.3 เหล็กตะแกรงสำเร็จรูป                                                        | ตร.ม. | 1,800.000 | 50.00        | 90,000.00  | 1.3642 | 68.21                | 122,778.00 |
| 6                    | 1.4 เหล็ก RB 0.15 มม.                                                           | ตัน   | .800      | 31,960.00    | 25,568.00  | 1.3642 | 43,599.83            | 34,879.86  |
| 7                    | 1.5 ไม้แฉก                                                                      | ลบ.ม. | 80.000    | 400.00       | 32,000.00  | 1.3642 | 545.68               | 43,654.40  |
| 8                    | 1.6 ค่าแรงไม้แฉก                                                                | ตร.ม. | 150.000   | 140.00       | 21,000.00  | 1.3642 | 190.98               | 28,648.20  |
| 9                    | 1.7 คอนกรีต240/ตร.ซม.                                                           | ลบ.ม. | 270.000   | 2,350.00     | 634,500.00 | 1.3642 | 3,205.87             | 865,584.90 |
| 10                   | 1.8 ยางหยอดรอยต่อ                                                               | ลิตร  | 50.000    | 70.00        | 3,500.00   | 1.3642 | 95.49                | 4,774.70   |
|                      | 1.9 งานดิน (EARTHWORK)                                                          |       |           |              |            |        |                      |            |
|                      | 1.9.1 งานดินคันทาง<br>(EMBANKMENT)                                              |       |           |              |            |        |                      |            |
| 11                   | 1.9.1.1 งานดินถมคันทาง (EARTH<br>EMBANKMENT)                                    | ลบ.ม. | 180.000   | 140.00       | 25,200.00  | 1.3642 | 190.98               | 34,377.84  |
| 12                   | 1.10 งานตีเส้นจราจร                                                             | ตร.ม. | 160.000   | 400.00       | 64,000.00  | 1.3642 | 545.68               | 87,308.80  |

แบบฟอร์มรายงานหรือสรุปราคากลางงานก่อสร้างทาง สะพาน และท่อเหลี่ยม

ชื่อโครงการ/งานก่อสร้าง      ประกวดราคาจ้างก่อสร้างโครงการก่อสร้างปรับปรุงผิวจราจรถนน คสล.(เดิม) ช่วงจากบริเวณใกล้สถานีสูบน้ำไปตามเส้นทางก่อนถึงกลุ่มบ้านกำนันสิงห์ชัย เรืองเพชร  
 หน่วยงานเจ้าของโครงการ/งานก่อสร้าง      เทศบาลตำบลโรงช้าง/เทศบาลตำบลโรงช้าง

| ลำดับที่<br>ตามสัญญา | รายการงานก่อสร้าง                | หน่วย | จำนวน | ราคาต่อหน่วย | ราคาทุน   | FN     | ราคาต่อหน่วย<br>X FN | ราคากลาง     |
|----------------------|----------------------------------|-------|-------|--------------|-----------|--------|----------------------|--------------|
| 13                   | 1.11 งานทางเชื่อม คสล. เบ็ดเตล็ด | งาน   | 1.000 | 35,000.00    | 35,000.00 | 1.3642 | 47,747.00            | 47,747.00    |
|                      |                                  |       |       |              |           |        | รวมราคากลาง          | 1,761,438.66 |


แบบฟอร์มรายงานหรือสรุปราคากลางงานก่อสร้างทาง สะพาน และท่อเหลี่ยม

ชื่อโครงการ/งานก่อสร้าง

ประกวดราคาจ้างก่อสร้างโครงการก่อสร้างปรับปรุงผิวจราจรถนน คสล.(เดิม) ช่วงจากบริเวณใกล้สถานีสูบน้ำไปตามเส้นทางก่อนถึงกลุ่มบ้านกำนันสิงห์ชัย เรื่องขอ  
พร้อมงานตึ่เส้นจราจรเส้นทับขอบทางสะท้อนแสง หมู่ 1 ตำบลพุดเพียง อำเภอมหาราช จังหวัดพระนครศรีอยุธยา ด้วยวิธีประกวดราคาอิเล็กทรอนิกส์ (e-bidding)

หน่วยงานเจ้าของโครงการ/งานก่อสร้าง

เทศบาลตำบลโรงช้าง/เทศบาลตำบลโรงช้าง

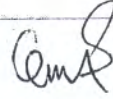

เสกสรรค์ สันติชาติ

( เสกสรรค์ สันติชาติ )


ประธานกรรมการกำหนดราคากลาง



พรทิพย์ อัครวานุวัตร

( พรทิพย์ อัครวานุวัตร )

กรรมการกำหนดราคากลาง

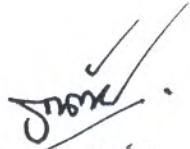

ธนะชัย ทรัพย์สุริต

( ธนะชัย ทรัพย์สุริต )

กรรมการกำหนดราคากลาง



เสกสรรค์ สันติชาติ

01 สิงหาคม 2567

โครงการ : ประเมินราคาจ้างก่อสร้างโครงการก่อสร้างปรับปรุงผิวจราจรถนน คสล.(เดิม)

ช่วงจากบริเวณใกล้สถานีสูบน้ำไปตามเส้นทางก่อนถึงกลุ่มบ้านก้านสิงห์ชัย เรื่องขอ รื้อถอนงานตีเส้นจราจรเส้นที่บขบทางสะท้อนแสง หมู่ 1 ตำบลพิศเพ็ญ อำเภอมหาราช จังหวัดพระนครศรีอยุธยา ด้วยวิธีประกวดราคาอิเล็กทรอนิกส์ (e-bidding) / ก่อสร้างปรับปรุงผิวจราจรถนน คสล. (เดิม) ช่วงจากบริเวณใกล้สถานีสูบน้ำไปตามเส้นทางก่อนถึงกลุ่มบ้านก้านสิงห์ชัย เรื่องขอ รื้อถอนงานตีเส้นจราจรเส้นที่บขบทางสะท้อนแสง หมู่ 1 ตำบลพิศเพ็ญ

## 1 งานทาง

### 1.1 งานรื้อโครงสร้างถนนเดิม (REMOVAL OF EXISTING STRUCTURES)

#### 1.1.1 [1.2]งานรื้อผิวคอนกรีตเดิม (REMOVAL OF EXISTING CONCRETE PAVEMENT)

|                                                           |   |                   |
|-----------------------------------------------------------|---|-------------------|
| คิดจากความหนาของผิวทางคอนกรีต                             | = | 15.000 ซม.        |
| ปริมาตรคอนกรีต                                            | = | 0.150 ลบ.ม./ตร.ม. |
| ส่วนขยาย = $0.255 \times 1.70$                            | = | 0.255 ลบ.ม.       |
| ค่าหุบคอนกรีตเดิม                                         | = | 400 บาท/ลบ.ม.     |
| ค่าหุบคอนกรีต = $60.000 \times 400$                       | = | 60.000 บาท/ตร.ม.  |
| ค่าดำเนินการ + ค่าเสื่อม ( $0.000 = 0.000 \times 0.000$ ) | = | 0.000 บาท/ตร.ม.   |
| ขนทิ้ง $0.000$ กก. = $0.000 \times 0.000$                 | = | 0.000 บาท/ตร.ม.   |
| รวม                                                       | = | 70.000 บาท/ตร.ม.  |
| ค่างานต้นทุน                                              | = | 70.00 บาท/ตร.ม.   |



โครงการ : ประมวลราคาจ้างก่อสร้างโครงการก่อสร้างปรับปรุงผิวจราจรถนน คสล.(เดิม)

ช่วงจากบริเวณใกล้สถานีสูบน้ำไปตามเส้นทางก่อนถึงกลุ่มบ้านก้านหินห้วย เรืองขจร พร้อมงานตีเส้นจราจรเส้นทับขอบทางสะท้อนแสง หมู่ 1 ตำบลพิศเพี้ยน อำเภอเมืองราช จังหวัดพระนครศรีอยุธยา ด้วยวิธีประกวดราคาอิเล็กทรอนิกส์ (e-bidding) / ก่อสร้างปรับปรุงผิวจราจรถนน คสล. (เดิม) ช่วงจากบริเวณใกล้สถานีสูบน้ำไปตามเส้นทางก่อนถึงกลุ่มบ้านก้านหินห้วย เรืองขจร รายละเอียดการคำนวณค่างานต้นทุนต่อหน่วย พร้อมงานตีเส้นจราจรเส้นทับขอบทางสะท้อนแสง หมู่ 1 ตำบลพิศเพี้ยน

## 1 งานทาง

### 1.2 งานรองพื้นทางและพื้นทาง (SUBBASE AND BASE COURSES)

#### 1.2.1 งานพื้นทาง (BASE COURSES)

##### 1.2.1.1 [3.2(1)]งานพื้นทางหินคลุก (CRUSHED ROCK SOIL AGGREGATE TYPE BASE)

|                                          |   |                       |
|------------------------------------------|---|-----------------------|
| ค่าวัสดุจากปากไม้ (รวมค่าตัด)            | = | 0.000 0 บาท/ลบ.ม.     |
| ค่าขนส่ง 0.000 กม.                       | = | 0.000 0 บาท/ลบ.ม.     |
| รวม                                      | = | 0.000 0 บาท/ลบ.ม.     |
| สวนยุบตัว 1.000 X 1.50                   | = | 0.000 0 บาท/ลบ.ม.     |
| ค่าดำเนินการ + ค่าเสื่อมราคา ( 0.000 )   | = | 0.000 100 บาท/ลบ.ม.   |
| ค่าดำเนินการ + ค่าเสื่อมราคา ( 440.000 ) | = | 440.000 100 บาท/ลบ.ม. |
| ค่าใช้จ่ายรวม = 0.000 + 0.000 + 440.000  | = | 440.000 240 บาท/ลบ.ม. |
| ค่างานต้นทุน                             | = | 440.00                |



โครงการ : ประกวตราค่างก่อสร้างโครงการก่อสร้างปรับปรุงผิวจราจรถนน คสล.(เดิม)

ช่วงจากบริเวณใกล้สถานีสูบน้ำไปตามเส้นทางก่อนถึงกลุ่มบ้านก้านสิงห์ชัย เรืองขจร พร้อมงานตีเส้นจราจรเส้นที่ขอบทางสะท้อนแสง หมู่ 1 ตำบลพิศเพี้ยน อำเภอมหาราช จังหวัดพระนครศรีอยุธยา ด้วยวิธีประกวดราคาอิเล็กทรอนิกส์ (e-bidding) / ก่อสร้างปรับปรุงผิวจราจรถนน คสล. (เดิม) ช่วงจากบริเวณใกล้สถานีสูบน้ำไปตามเส้นทางก่อนถึงกลุ่มบ้านก้านสิงห์ชัย เรืองขจร รายละเอียดการคำนวณค่างานต้นทุนต่อหน่วย พร้อมงานตีเส้นจราจรเส้นที่ขอบทางสะท้อนแสง หมู่ 1 ตำบลพิศเพี้ยน

## 1 งานทาง

### 1.2 งานรองพื้นทางและพื้นทาง (SUBBASE AND BASE COURSES)

#### 1.2.2 งานไหล่ทาง (SHOULDER)

##### 1.2.2.1 [3.3(1)]งานไหล่ทางวัสดุมวลรวม (SOIL AGGREGATE SHOULDER)

|                                          |   |                   |
|------------------------------------------|---|-------------------|
| ค่าวัสดุจากแหล่ง                         | = | 0.000 บาท/ลบ.ม.   |
| ค่าดำเนินการ + ค่าเสื่อมราคา ( 0.000 )   | = | 0.000 บาท/ลบ.ม.   |
| ค่าขนส่ง 0.000 กม.                       | = | 0.000 บาท/ลบ.ม.   |
| รวม                                      | = | 0.000 บาท/ลบ.ม.   |
| ส่วนยุบตัว 390.000 X 1                   | = | 0.000 บาท/ลบ.ม.   |
| ค่าดำเนินการ + ค่าเสื่อมราคา ( 390.000 ) | = | 390.000 บาท/ลบ.ม. |
| ค่าใช้จ่ายรวม = 390.000 + 0.000          | = | 390.000 บาท/ลบ.ม. |
| ค่างานต้นทุน                             | = | 390.00 บาท/ลบ.ม.  |

โครงการ : ประกวดราคาจ้างก่อสร้างโครงการก่อสร้างปรับปรุงผิวจราจรถนน คสล.(เดิม)

ช่วงจากบริเวณใกล้สถานีสูบน้ำไปตามเส้นทางก่อนถึงกลุ่มบ้านกำนันสิงห์ชัย เรืองขจร พร้อมงานตีเส้นจราจรเส้นที่ขอบทางสะท้อนแสง หมู่ 1 ตำบลพิศเคียน อำเภอมหาราช จังหวัดพระนครศรีอยุธยา ด้วยวิธีประกวดราคาอิเล็กทรอนิกส์ (e-bidding) / ก่อสร้างปรับปรุงผิวจราจรถนน คสล. (เดิม) ช่วงจากบริเวณใกล้สถานีสูบน้ำไปตามเส้นทางก่อนถึงกลุ่มบ้านกำนันสิงห์ชัย เรืองขจร รายละเอียดการคำนวณค่างานต้นทุนต่อหน่วย พร้อมงานตีเส้นจราจรเส้นที่ขอบทางสะท้อนแสง หมู่ 1 ตำบลพิศเคียน

## 1 งานทาง

### 1.2 งานรองพื้นทางและพื้นทาง (SUBBASE AND BASE COURSES)

#### 1.2.3 งานวัสดุรองใต้ผิวทางคอนกรีต (MATERIALS TO CONTROL PUMPING UNDER CONCRETE PAVEMENT)

##### 1.2.3.1 [3.4(1)]งานทรายรองใต้ผิวทางคอนกรีต (SAND CUSHION UNDER CONCRETE PAVEMENT)

|                                                           |   |                   |
|-----------------------------------------------------------|---|-------------------|
| ค่าวัสดุจากแหล่ง(ทรายคอนกรีต)                             | = | 0.000 บาท/ลบ.ม.   |
| ค่าขนส่ง 1.000 กม.                                        | = | 0.000 บาท/ลบ.ม.   |
| รวม                                                       | = | 0.000 บาท/ลบ.ม.   |
| ส่วนยุบตัว 1.000 X 1.40                                   | = | 1.000 บาท/ลบ.ม.   |
| ค่าดำเนินการ + ค่าเสื่อมราคา (บดทับ 75%) ( 1.000 ) X 0.75 | = | 1.000 บาท/ลบ.ม.   |
| ค่าใช้จ่ายรวม = 1.000 + 1.000                             | = | 469.000 บาท/ลบ.ม. |
| ค่างานต้นทุน                                              | = | 469.00 บาท/ลบ.ม.  |

โครงการ : ประกวดราคาจ้างก่อสร้างโครงการก่อสร้างปรับปรุงผิวจราจรถนน คสล.(เดิม)

ช่วงจากบริเวณใกล้สถานีสูบน้ำไปตามเส้นทางก่อนถึงกลุ่มบ้านกำนันสิงห์ชัย เรื่องขอ ร พร้อมงานตีเส้นจราจรเส้นทับขอบทางสะท้อนแสง หมู่ 1 ตำบลพิศเพี้ยน อำเภอมหาราช จังหวัดพระนครศรีอยุธยา ด้วยวิธีประกวดราคาอิเล็กทรอนิกส์ (e-bidding) / ก่อสร้างปรับปรุงผิวจราจรถนน คสล. (เดิม) ช่วงจากบริเวณใกล้สถานีสูบน้ำไปตามเส้นทางก่อนถึงกลุ่มบ้านกำนันสิงห์ชัย เรื่องขอ ร รายละเอียดการคำนวณ **ค่างานต้นทุนต่อหน่วย** พร้อมงานตีเส้นจราจรเส้นทับขอบทางสะท้อนแสง หมู่ 1 ตำบลพิศเพี้ยน

## 1 งานทาง

### 1.3 เหล็กตะแกรงสำเร็จรูป

ค่างานต้นทุน

= 50.00 บาท/ตร.ม.

โครงการ : ประกวดราคาจ้างก่อสร้างโครงการก่อสร้างปรับปรุงผิวจราจรถนน คสล.(เดิม)

ช่วงจากบริเวณใกล้สถานีสูบน้ำไปตามเส้นทางก่อนถึงกลุ่มบ้านก้านสิงห์ชัย เรื่องขจร พร้อมงานตีเส้นจราจรเส้นทับขอบทางสะท้อนแสง หมู่ 1 ตำบลพิศเพี้ยน อำเภอมหาราช จังหวัดพระนครศรีอยุธยา ด้วยวิธีประกวดราคาอิเล็กทรอนิกส์ (e-bidding) / ก่อสร้างปรับปรุงผิวจราจรถนน คสล. (เดิม) ช่วงจากบริเวณใกล้สถานีสูบน้ำไปตามเส้นทางก่อนถึงกลุ่มบ้านก้านสิงห์ชัย เรื่องขจร รายละเอียดการคำนวณ **ค่างานต้นท่อนต่อหน่วย** พร้อมงานตีเส้นจราจรเส้นทับขอบทางสะท้อนแสง หมู่ 1 ตำบลพิศเพี้ยน

1 งานทาง

1.4 เหล็ก RB 0.15 มม.

ค่างานต้นท่อน

= 31,960.00 บาท/ตร.ม.



โครงการ : ประกวดราคาจ้างก่อสร้างโครงการก่อสร้างปรับปรุงผิวจราจรถนน คสล.(เดิม)

ช่วงจากบริเวณใกล้สถานีสูบน้ำไปตามเส้นทางก่อนถึงกลุ่มบ้านก้านิงสิ่งห้ชัย เรื่องขจร พร้อมงานตีเส้นจราจรเส้นที่บขอบทางสะท้อนแสง หมู่ 1 ตำบลพิศเพี้ยน อำเภอมหาราช จังหวัดพระนครศรีอยุธยา ด้วยวิธีประกวดราคาอิเล็กทรอนิกส์ (e-bidding) / ก่อสร้างปรับปรุงผิวจราจรถนน คสล. (เดิม) ช่วงจากบริเวณใกล้สถานีสูบน้ำไปตามเส้นทางก่อนถึงกลุ่มบ้านก้านิงสิ่งห้ชัย เรื่องขจร รายละเอียดการคำนวณค่างานต้นทุนต่อหน่วย พร้อมงานตีเส้นจราจรเส้นที่บขอบทางสะท้อนแสง หมู่ 1 ตำบลพิศเพี้ยน

1 งานทาง

1.5 ไม้ม๊แบบ

ค่างานต้นทุน

= 400.00 บาท/ตร.ม.

โครงการ : ประกวราคาจ้างก่อสร้างโครงการก่อสร้างปรับปรุงผิวจราจรถนน คสล.(เดิม)

ช่วงจากบริเวณใกล้สถานีสูบน้ำไปตามเส้นทางก่อนถึงกลุ่มบ้านก้านหินห้วย เรืองขจร พร้อมงานตีเส้นจราจรเส้นที่บขอบทางสะท้อนแสง หมู่ 1 ตำบลพิศเพี้ยน อำเภอมหาราช จังหวัดพระนครศรีอยุธยา ด้วยวิธีประกวดราคาอิเล็กทรอนิกส์ (e-bidding) / ก่อสร้างปรับปรุงผิวจราจรถนน คสล. (เดิม) ช่วงจากบริเวณใกล้สถานีสูบน้ำไปตามเส้นทางก่อนถึงกลุ่มบ้านก้านหินห้วย เรืองขจร รายละเอียดการคำนวณ **ค่างานต้นทุนต่อหน่วย** พร้อมงานตีเส้นจราจรเส้นที่บขอบทางสะท้อนแสง หมู่ 1 ตำบลพิศเพี้ยน

1 งานทาง

1.6 ค่าแรงไม้แบบ

ค่างานต้นทุน

= 140.00 บาท/ตร.ม.

โครงการ : ประกวดราคาจ้างก่อสร้างโครงการก่อสร้างปรับปรุงผิวจราจรถนน คสล.(เดิม)

ช่วงจากบริเวณใกล้สถานีสูบน้ำไปตามเส้นทางก่อนถึงกลุ่มบ้านกำนันสิงห์ชัย เรื่องขอ รื่องขจร พร้อมงานตีเส้นจราจรเส้นที่บขอบทางสะท้อนแสง หมู่ 1 ตำบลพิศเพี้ยน อำเภอมหาสาร จังหวัดพระนครศรีอยุธยา ด้วยวิธีประกวดราคาอิเล็กทรอนิกส์ (e-bidding) / ก่อสร้างปรับปรุงผิวจราจรถนน คสล. (เดิม) ช่วงจากบริเวณใกล้สถานีสูบน้ำไปตามเส้นทางก่อนถึงกลุ่มบ้านกำนันสิงห์ชัย เรื่องขอ รื่องขจร รายละเอียดการคำนวณ **ค่างานต้นท่อน**ต่อหน่วย พร้อมงานตีเส้นจราจรเส้นที่บขอบทางสะท้อนแสง หมู่ 1 ตำบลพิศเพี้ยน

1 งานทาง

1.7 คอนกรีต240/ตร.ชม.

ค่างานต้นท่อน

= 2,350.00 บาท/ตร.ม.

โครงการ : ประกวดราคาจ้างก่อสร้างโครงการก่อสร้างปรับปรุงผิวจราจรถนน คสล.(เดิม)

ช่วงจากบริเวณใกล้สถานีสูบน้ำไปตามเส้นทางก่อนถึงกลุ่มบ้านกำนันสิงห์ชัย เรื่องขอ รื่องขจร พร้อมงานตีเส้นจราจรเส้นที่บขอบทางสะท้อนแสง หมู่ 1 ตำบลพิศเพียง อำเภอมหาราช จังหวัดพระนครศรีอยุธยา ด้วยวิธีประกวดราคาอิเล็กทรอนิกส์ (e-bidding) / ก่อสร้างปรับปรุงผิวจราจรถนน คสล. (เดิม) ช่วงจากบริเวณใกล้สถานีสูบน้ำไปตามเส้นทางก่อนถึงกลุ่มบ้านกำนันสิงห์ชัย เรื่องขอ รื่องขจร รายละเอียดการคำนวณ **ค่างานต้นทุนต่อหน่วย** พร้อมงานตีเส้นจราจรเส้นที่บขอบทางสะท้อนแสง หมู่ 1 ตำบลพิศเพียง

1 งานทาง

1.8 ยางหยอดรอยต่อ

ค่างานต้นทุน

= 70.00 บาท/ตร.ม.



โครงการ : ประกวราคาจ้างก่อสร้างโครงการก่อสร้างปรับปรุงผิวจราจรถนน คสล.(เดิม)  
 ช่วงจากบริเวณใกล้สถานีสูบน้ำไปตามเส้นทางก่อนถึงกลุ่มบ้านกำนันสิงห์ชัย เรืองขจร พร้อมงานตีเส้นจราจรเส้นทับขอบทางสะท้อนแสง หมู่ 1  
 ตำบลพิศเพี้ยน อำเภอมหาราช จังหวัดพระนครศรีอยุธยา ด้วยวิธีประกวดราคาอิเล็กทรอนิกส์ (e-bidding) / ก่อสร้างปรับปรุงผิวจราจรถนน  
 คสล. (เดิม) ช่วงจากบริเวณใกล้สถานีสูบน้ำไปตามเส้นทางก่อนถึงกลุ่มบ้านกำนันสิงห์ชัย เรืองขจร  
 รายละเอียดการคำนวณค่างานต้นทุนต่อหน่วย  
 พร้อมงานตีเส้นจราจรเส้นทับขอบทางสะท้อนแสง หมู่ 1 ตำบลพิศเพี้ยน

## 1 งานทาง

### 1.9 งานดิน (EARTHWORK)

#### 1.9.1 งานดินคันทาง (EMBANKMENT)

##### 1.9.1.1 [2.3(1)]งานดินถมคันทาง (EARTH EMBANKMENT)

|                                          |                     |
|------------------------------------------|---------------------|
| ค่าวัสดุจากแหล่ง                         | = 0.000 บาท/ลบ.ม.   |
| ค่าดำเนินการ + ค่าเสื่อมราคา ( 0.000 )   | = 0.000 บาท/ลบ.ม.   |
| ค่าขนส่ง 0.000 กม.                       | = 0.000 บาท/ลบ.ม.   |
| รวม                                      | = 1.000 บาท/ลบ.ม.   |
| ส่วนยุบตัว = 1.000 X 0.000               | = 1.000 บาท/ลบ.ม.   |
| ค่าตัดแต่งชั้นบ้นไค ( 0.000 )            | = 0.000 บาท/ลบ.ม.   |
| ค่าดำเนินการ + ค่าเสื่อมราคา ( 139.000 ) | = 139.000 บาท/ลบ.ม. |
| ค่างานต้นทุน                             | = 140.00 บาท/ลบ.ม.  |

โครงการ : ประกวดราคาจ้างก่อสร้างโครงการก่อสร้างปรับปรุงผิวจราจรถนน คสล.(เดิม)

ช่วงจากบริเวณใกล้สถานีสูบน้ำไปตามเส้นทางก่อนถึงกลุ่มบ้านก้านหินสี่ชัย เรื่องขอ ร พร้อมงานตีเส้นจราจรเส้นที่บขอบทางสะท้อนแสง หมู่ 1 ตำบลพิศเพี้ยน อำเภอมหาราช จังหวัดพระนครศรีอยุธยา ด้วยวิธีประกวดราคาอิเล็กทรอนิกส์ (e-bidding) / ก่อสร้างปรับปรุงผิวจราจรถนน คสล. (เดิม) ช่วงจากบริเวณใกล้สถานีสูบน้ำไปตามเส้นทางก่อนถึงกลุ่มบ้านก้านหินสี่ชัย เรื่องขอ ร รายละเอียดการคำนวณ **ค่างานตีเส้นจราจร** พร้อมงานตีเส้นจราจรเส้นที่บขอบทางสะท้อนแสง หมู่ 1 ตำบลพิศเพี้ยน

## 1 งานทาง

### 1.10 งานตีเส้นจราจร

ค่างานตีเส้น

= 400.00 บาท/ตร.ม.

โครงการ : ประมวลราคาจ้างก่อสร้างโครงการก่อสร้างปรับปรุงผิวจราจรถนน คสล.(เดิม)

ช่วงจากบริเวณใกล้สถานีสูบน้ำไปตามเส้นทางก่อนถึงกลุ่มบ้านก้านิงสิ่งห้วย เรืองขจร พร้อมงานติดตั้งจราจรเส้นทึบขอบทางสะท้อนแสง หมู่ 1 ตำบลพิศเพี้ยน อำเภอหารราช จังหวัดพระนครศรีอยุธยา ด้วยวิธีประกวดราคาอิเล็กทรอนิกส์ (e-bidding) / ก่อสร้างปรับปรุงผิวจราจรถนน คสล. (เดิม) ช่วงจากบริเวณใกล้สถานีสูบน้ำไปตามเส้นทางก่อนถึงกลุ่มบ้านก้านิงสิ่งห้วย เรืองขจร รายละเอียดการคำนวณค่างานต้นทุนต่อหน่วย พร้อมงานติดตั้งจราจรเส้นทึบขอบทางสะท้อนแสง หมู่ 1 ตำบลพิศเพี้ยน

## 1 งานทาง

### 1.11 งานทางเชื่อม คสล. เบ็ดเตล็ด

ค่างานต้นทุน

= 35,000.00 บาท/ตร.ม.

โครงการ : ประกวดราคาจ้างก่อสร้างโครงการก่อสร้างปรับปรุงผิวจราจรถนน คสล.(เดิม) ช่วงจากบริเวณใกล้สถานีสูบน้ำไปตามเส้นทางก่อนถึงกลุ่มบ้านกำนันสิงห์ชัย เรื่องขอ  
 พร้อมงานตีเส้นจราจรเส้นที่ขอบทางสะท้อนแสง หมู่ 1 ตำบลพิศเพียง อำเภอมหาราช จังหวัดพระนครศรีอยุธยา ด้วยวิธีประกวดราคาอิเล็กทรอนิกส์ (e-bidding) / ก่อสร้างปรับปรุงผิวจราจรถนน คสล. (เดิม)  
 ช่วงจากบริเวณใกล้สถานีสูบน้ำไปตามเส้นทางก่อนถึงกลุ่มบ้านกำนันสิงห์ชัย เรื่องขอ พร้อมงานตีเส้นจราจรเส้นที่ขอบทางสะท้อนแสง หมู่ 1 ตำบลพิศเพียง  
 Factor F งานก่อสร้างทาง  
 เงินค้ำประกันสัญญา : อัตราดอกเบี้ยเงินกู้สำหรับใช้เป็นเกณฑ์ในการคำนวณราคากลางงานก่อสร้าง (ร้อยละ 7)

|                    |        |                          |              |
|--------------------|--------|--------------------------|--------------|
| เงินล่วงหน้าจ่าย   | 0.00 % | ดอกเบี้ยเงินกู้          | 7.00 % ต่อปี |
| เงินประกันผลงานหัก | 0.00 % | ค่าภาษีมูลค่าเพิ่ม (VAT) | 7.00 %       |

| ค่าจ้าง (ทุน)<br>ล้านบาท | ค่าใช้จ่ายในการดำเนินงานก่อสร้าง (%) |             |         |               | รวมในรูป<br>Factor F | ภาษีมูลค่าเพิ่ม<br>( VAT ) | Factor F | Factor F<br>ผนวก 1 | Factor F<br>ผนวก 2 |
|--------------------------|--------------------------------------|-------------|---------|---------------|----------------------|----------------------------|----------|--------------------|--------------------|
|                          | ค่าอำนวยความสะดวก                    | ค่าดอกเบี้ย | ค่ากำไร | รวมค่าใช้จ่าย |                      |                            |          |                    |                    |
| ≤5.00                    | 20.8338                              | 1.1666      | 5.5000  | 27.5004       | 1.2750               | 1.0700                     | 1.3642   | 1.3848             | 1.4054             |
| 10.00                    | 16.0808                              | 1.1666      | 5.5000  | 22.7474       | 1.2274               | 1.0700                     | 1.3133   | 1.3345             | 1.3557             |
| 20.00                    | 10.6384                              | 1.1666      | 5.5000  | 17.3050       | 1.1730               | 1.0700                     | 1.2551   | 1.2742             | 1.2933             |
| 30.00                    | 7.5559                               | 1.1666      | 5.5000  | 14.2225       | 1.1422               | 1.0700                     | 1.2221   | 1.2394             | 1.2567             |
| 40.00                    | 7.4310                               | 1.1666      | 5.0000  | 13.5976       | 1.1359               | 1.0700                     | 1.2154   | 1.2342             | 1.2530             |
| 50.00                    | 6.9412                               | 1.1666      | 5.0000  | 13.1078       | 1.1310               | 1.0700                     | 1.2101   | 1.2290             | 1.2480             |
| 60.00                    | 6.3772                               | 1.1666      | 5.0000  | 12.5438       | 1.1254               | 1.0700                     | 1.2041   | 1.2230             | 1.2418             |
| 70.00                    | 6.3435                               | 1.1666      | 4.5000  | 12.0101       | 1.1201               | 1.0700                     | 1.1985   | 1.2177             | 1.2370             |



โครงการ : ประเมินราคาจ้างก่อสร้างโครงการก่อสร้างปรับปรุงผิวจราจรถนน คสล.(เดิม) ช่วงจากบริเวณใกล้สถานีสูบน้ำไปตามเส้นทางก่อนถึงกลุ่มบ้านก้านนิงสังข์ชัย เรื่องขอ  
 พร้อมงานตีเส้นจราจรเส้นที่ขอบทางสะท้อนแสง หมู่ 1 ตำบลพิศเพี้ยน อำเภอมหาราช จังหวัดพระนครศรีอยุธยา ด้วยวิธีประกวดราคาอิเล็กทรอนิกส์ (e-bidding) / ก่อสร้างปรับปรุงผิวจราจรถนน คสล. (เดิม)  
 ช่วงจากบริเวณใกล้สถานีสูบน้ำไปตามเส้นทางก่อนถึงกลุ่มบ้านก้านนิงสังข์ชัย เรื่องขอ พร้อมงานตีเส้นจราจรเส้นที่ขอบทางสะท้อนแสง หมู่ 1 ตำบลพิศเพี้ยน  
**Factor F งานก่อสร้างทาง**  
 เลขที่หนังสือ : อัตราดอกเบี้ยเงินกู้สำหรับใช้เป็นเกณฑ์ในการคำนวณราคากลางงานก่อสร้าง (ร้อยละ 7)

|                    |        |                          |              |
|--------------------|--------|--------------------------|--------------|
| เงินล่วงหน้าจ่าย   | 0.00 % | ดอกเบี้ยเงินกู้          | 7.00 % ต่อปี |
| เงินประกันผลงานหัก | 0.00 % | ค่าภาษีมูลค่าเพิ่ม (VAT) | 7.00 %       |

| ค่าจ้าง (ทุน)<br>ล้านบาท | ค่าใช้จ่ายในการดำเนินงานก่อสร้าง (%) |             |         |               | รวมในรูป<br>Factor F | ภาษีมูลค่าเพิ่ม<br>( VAT ) | Factor F | Factor F<br>ผนวก 1 | Factor F<br>ผนวก 2 |
|--------------------------|--------------------------------------|-------------|---------|---------------|----------------------|----------------------------|----------|--------------------|--------------------|
|                          | ค่าอำนวยความสะดวก                    | ค่าดอกเบี้ย | ค่ากำไร | รวมค่าใช้จ่าย |                      |                            |          |                    |                    |
| 80.00                    | 6.0233                               | 1.1666      | 4.5000  | 11.6899       | 1.1168               | 1.0700                     | 1.1949   | 1.2143             | 1.2336             |
| 90.00                    | 5.4722                               | 1.1666      | 4.5000  | 11.1388       | 1.1113               | 1.0700                     | 1.1890   | 1.2078             | 1.2265             |
| 100.00                   | 5.1693                               | 1.1666      | 4.5000  | 10.8359       | 1.1083               | 1.0700                     | 1.1858   | 1.2042             | 1.2226             |
| 110.00                   | 4.7961                               | 1.1666      | 4.0000  | 9.9627        | 1.0996               | 1.0700                     | 1.1765   | 1.1945             | 1.2125             |
| 120.00                   | 4.7235                               | 1.1666      | 4.0000  | 9.8901        | 1.0989               | 1.0700                     | 1.1758   | 1.1940             | 1.2122             |
| 130.00                   | 4.4428                               | 1.1666      | 4.0000  | 9.6094        | 1.0960               | 1.0700                     | 1.1727   | 1.1906             | 1.2085             |
| 140.00                   | 4.3285                               | 1.1666      | 4.0000  | 9.4951        | 1.0949               | 1.0700                     | 1.1715   | 1.1895             | 1.2076             |
| 150.00                   | 4.1865                               | 1.1666      | 4.0000  | 9.3531        | 1.0935               | 1.0700                     | 1.1700   | 1.1879             | 1.2057             |

โครงการ : ประกวดราคาจ้างก่อสร้างโครงการก่อสร้างปรับปรุงผิวจราจรถนน คสล.(เดิม) ช่วงจากบริเวณใกล้สถานีสูบน้ำไปตามเส้นทางก่อนถึงกลุ่มบ้านกำนันสิงห์ชัย เรื่องขอ  
 พร้อมงานตีเส้นจราจรเส้นที่ขอบทางสะท้อนแสง หมู่ 1 ตำบลพิศเพี้ยน อำเภอมหาราช จังหวัดพระนครศรีอยุธยา ด้วยวิธีประกวดราคาอิเล็กทรอนิกส์ (e-bidding) / ก่อสร้างปรับปรุงผิวจราจรถนน คสล. (เดิม)  
 ช่วงจากบริเวณใกล้สถานีสูบน้ำไปตามเส้นทางก่อนถึงกลุ่มบ้านกำนันสิงห์ชัย เรื่องขอ พร้อมงานตีเส้นจราจรเส้นที่ขอบทางสะท้อนแสง หมู่ 1 ตำบลพิศเพี้ยน  
**Factor F งานก่อสร้างทาง**  
 เล็กที่หนังสือ : อัตราดอกเบี้ยเงินกู้สำหรับใช้เป็นเกณฑ์ในการคำนวณราคากลางงานก่อสร้าง (ร้อยละ 7)

|                    |        |                          |              |
|--------------------|--------|--------------------------|--------------|
| เงินล่วงหน้าจ่าย   | 0.00 % | ดอกเบี้ยเงินกู้          | 7.00 % ต่อปี |
| เงินประกันผลงานหัก | 0.00 % | ค่าภาษีมูลค่าเพิ่ม (VAT) | 7.00 %       |

| ค่าจ้าง (ทุน)<br>ล้านบาท | ค่าใช้จ่ายในการดำเนินงานก่อสร้าง (%) |             |         |               | รวมในรูป<br>Factor F | ภาษีมูลค่าเพิ่ม<br>( VAT ) | Factor F | Factor F<br>ผนวก 1 | Factor F<br>ผนวก 2 |
|--------------------------|--------------------------------------|-------------|---------|---------------|----------------------|----------------------------|----------|--------------------|--------------------|
|                          | ค่าอำนวยความสะดวก                    | ค่าดอกเบี้ย | ค่ากำไร | รวมค่าใช้จ่าย |                      |                            |          |                    |                    |
| 160.00                   | 4.0853                               | 1.1666      | 4.0000  | 9.2519        | 1.0925               | 1.0700                     | 1.1689   | 1.1869             | 1.2049             |
| 170.00                   | 4.0051                               | 1.1666      | 4.0000  | 9.1717        | 1.0917               | 1.0700                     | 1.1681   | 1.1860             | 1.2039             |
| 180.00                   | 3.9481                               | 1.1666      | 4.0000  | 9.1147        | 1.0911               | 1.0700                     | 1.1674   | 1.1853             | 1.2031             |
| 190.00                   | 4.2661                               | 1.1666      | 3.5000  | 8.9327        | 1.0893               | 1.0700                     | 1.1655   | 1.1843             | 1.2031             |
| 200.00                   | 4.2419                               | 1.1666      | 3.5000  | 8.9085        | 1.0890               | 1.0700                     | 1.1652   | 1.1840             | 1.2027             |
| 210.00                   | 4.1793                               | 1.1666      | 3.5000  | 8.8459        | 1.0884               | 1.0700                     | 1.1645   | 1.1835             | 1.2024             |
| 220.00                   | 4.0683                               | 1.1666      | 3.5000  | 8.7349        | 1.0873               | 1.0700                     | 1.1634   | 1.1821             | 1.2009             |
| 230.00                   | 3.9805                               | 1.1666      | 3.5000  | 8.6471        | 1.0864               | 1.0700                     | 1.1624   | 1.1810             | 1.1997             |



โครงการ : ประเมินราคาจ้างก่อสร้างโครงการก่อสร้างปรับปรุงผิวจราจรถนน คสล.(เดิม) ช่วงจากบริเวณใกล้สถานีสูบน้ำไปตามเส้นทางก่อนถึงกลุ่มบ้านกำนันสิงห์ชัย เรืองขจร  
 พร้อมงานตีเส้นจราจรเส้นที่ขอบทางสะท้อนแสง หมู่ 1 ตำบลพิศเพี้ยน อำเภอมหาราช จังหวัดพระนครศรีอยุธยา ด้วยวิธีประกวดราคาอิเล็กทรอนิกส์ (e-bidding) / ก่อสร้างปรับปรุงผิวจราจรถนน คสล. (เดิม)  
 ช่วงจากบริเวณใกล้สถานีสูบน้ำไปตามเส้นทางก่อนถึงกลุ่มบ้านกำนันสิงห์ชัย เรืองขจร พร้อมงานตีเส้นจราจรเส้นที่ขอบทางสะท้อนแสง หมู่ 1 ตำบลพิศเพี้ยน  
 Factor F งานก่อสร้างทาง : อัตราดอกเบี้ยเงินกู้สำหรับใช้เป็นเกณฑ์ในการคำนวณราคากลางงานก่อสร้าง (ร้อยละ 7)

|                    |        |                          |              |
|--------------------|--------|--------------------------|--------------|
| เงินล่วงหน้าจ่าย   | 0.00 % | ดอกเบี้ยเงินกู้          | 7.00 % ต่อปี |
| เงินประกันผลงานหัก | 0.00 % | ค่าภาษีมูลค่าเพิ่ม (VAT) | 7.00 %       |

| ค่างาน (ทุน)<br>ล้านบาท | ค่าใช้จ่ายในการดำเนินงานก่อสร้าง (%) |             |         |               | รวมในรูปแบบ<br>Factor F | ภาษีมูลค่าเพิ่ม<br>( VAT ) | Factor F | Factor F<br>ผนวก 1 | Factor F<br>ผนวก 2 |
|-------------------------|--------------------------------------|-------------|---------|---------------|-------------------------|----------------------------|----------|--------------------|--------------------|
|                         | ค่าอำนวยความสะดวก                    | ค่าดอกเบี้ย | ค่ากำไร | รวมค่าใช้จ่าย |                         |                            |          |                    |                    |
| 240.00                  | 3.8615                               | 1.1666      | 3.5000  | 8.5281        | 1.0852                  | 1.0700                     | 1.1611   | 1.1796             | 1.1980             |
| 250.00                  | 3.7521                               | 1.1666      | 3.5000  | 8.4187        | 1.0841                  | 1.0700                     | 1.1599   | 1.1782             | 1.1965             |
| 260.00                  | 3.6511                               | 1.1666      | 3.5000  | 8.3177        | 1.0831                  | 1.0700                     | 1.1589   | 1.1770             | 1.1951             |
| 270.00                  | 3.5577                               | 1.1666      | 3.5000  | 8.2243        | 1.0822                  | 1.0700                     | 1.1579   | 1.1759             | 1.1939             |
| 280.00                  | 3.4708                               | 1.1666      | 3.5000  | 8.1374        | 1.0813                  | 1.0700                     | 1.1569   | 1.1748             | 1.1926             |
| 290.00                  | 3.3900                               | 1.1666      | 3.5000  | 8.0566        | 1.0805                  | 1.0700                     | 1.1561   | 1.1738             | 1.1915             |
| 300.00                  | 3.3145                               | 1.1666      | 3.5000  | 7.9811        | 1.0798                  | 1.0700                     | 1.1553   | 1.1729             | 1.1905             |
| 350.00                  | 3.2735                               | 1.1666      | 3.5000  | 7.9401        | 1.0794                  | 1.0700                     | 1.1549   | 1.1724             | 1.1900             |

โครงการ : ประกวดราคาจ้างก่อสร้างโครงการก่อสร้างปรับปรุงผิวจราจรถนน คสล.(เดิม) ช่วงจากบริเวณใกล้สถานีสูบน้ำไปตามเส้นทางก่อนถึงกลุ่มบ้านกำนันสิงห์ชัย เรื่องขอ  
 พร้อมงานตีเส้นจราจรเส้นทึบขอบทางสะท้อนแสง หมู่ 1 ตำบลพิศเพียง อำเภอมหาราช จังหวัดพระนครศรีอยุธยา ด้วยวิธีประกวดราคาอิเล็กทรอนิกส์ (e-bidding) / ก่อสร้างปรับปรุงผิวจราจรถนน คสล. (เดิม)  
 ช่วงจากบริเวณใกล้สถานีสูบน้ำไปตามเส้นทางก่อนถึงกลุ่มบ้านกำนันสิงห์ชัย เรื่องขอ พร้อมงานตีเส้นจราจรเส้นทึบขอบทางสะท้อนแสง หมู่ 1 ตำบลพิศเพียง  
**Factor F งานก่อสร้างทาง** : อัตราดอกเบี้ยเงินกู้สำหรับใช้เป็นเกณฑ์ในการคำนวณราคากลางงานก่อสร้าง (ร้อยละ 7)

|                    |        |                          |              |
|--------------------|--------|--------------------------|--------------|
| เงินล่วงหน้าจ่าย   | 0.00 % | ดอกเบี้ยเงินกู้          | 7.00 % ต่อปี |
| เงินประกันผลงานหัก | 0.00 % | ค่าภาษีมูลค่าเพิ่ม (VAT) | 7.00 %       |

| ค่างาน (ทุน)<br>ล้านบาท | ค่าใช้จ่ายในการดำเนินงานก่อสร้าง (%) |             |         |               | รวมในรูป<br>Factor F | ภาษีมูลค่าเพิ่ม<br>( VAT ) | Factor F | Factor F<br>ฝนชุก 1 | Factor F<br>ฝนชุก 2 |
|-------------------------|--------------------------------------|-------------|---------|---------------|----------------------|----------------------------|----------|---------------------|---------------------|
|                         | ค่าอำนวยความสะดวก                    | ค่าดอกเบี้ย | ค่ากำไร | รวมค่าใช้จ่าย |                      |                            |          |                     |                     |
| 400.00                  | 3.1484                               | 1.1666      | 3.5000  | 7.8150        | 1.0781               | 1.0700                     | 1.1535   | 1.1712              | 1.1890              |
| 450.00                  | 3.1265                               | 1.1666      | 3.5000  | 7.7931        | 1.0779               | 1.0700                     | 1.1533   | 1.1710              | 1.1887              |
| 500.00                  | 3.0167                               | 1.1666      | 3.5000  | 7.6833        | 1.0768               | 1.0700                     | 1.1521   | 1.1698              | 1.1875              |
| 700.00                  | 2.7734                               | 1.1666      | 3.5000  | 7.4400        | 1.0744               | 1.0700                     | 1.1496   | 1.1668              | 1.1841              |
| ≥700.00                 | 2.7734                               | 1.1666      | 3.5000  | 7.4400        | 1.0744               | 1.0700                     | 1.1496   | 1.1668              | 1.1841              |



โครงการ : ประทศราคาจ้างก่อสร้างโครงการก่อสร้างปรับปรุงผิวจราจรถนน คสล.(เดิม) ช่วงจากบริเวณใกล้สถานีสูบน้ำไปตามเส้นทางก่อนถึงกลุ่มบ้านกำนันสิงห์ชัย เรื่องขอ  
 เลขที่หนังสือ : อัตราดอกเบี้ยเงินกู้สำหรับใช้เป็นเกณฑ์ในการคำนวณราคากลางงานก่อสร้าง (ร้อยละ 7)

|                                 |                  |
|---------------------------------|------------------|
| ค่างานต้นทุนรวมทั้งโครงการ      | 1,291,188.00 บาท |
| ผลรวมค่างานต้นทุนงานก่อสร้างทาง | 1,291,188.00 บาท |
| แหล่งของเงินงบประมาณ            | 1,761,000.00 บาท |
| แหล่งของเงินนอกงบประมาณ         | 0.00 บาท         |

จากตาราง Factor F งานก่อสร้างทาง

|                    |        |                          |        |       |
|--------------------|--------|--------------------------|--------|-------|
| เงินล่วงหน้าจ่าย   | 0.00 % | ดอกเบี้ยเงินกู้          | 7.00 % | ต่อปี |
| เงินประกันผลงานหัก | 0.00 % | ค่าภาษีมูลค่าเพิ่ม (VAT) | 7.00 % |       |

Factor F งานก่อสร้างทาง

| ค่างานต้นทุน | Factor F |
|--------------|----------|
| 5,000,000.00 | 1.3642   |

โครงการ : ประกวตราค่าจ้างก่อสร้างโครงการก่อสร้างปรับปรุงผิวจราจรถนน คสล.(เดิม)

ช่วงจากบริเวณใกล้สถานีสูบน้ำไปตามเส้นทางก่อนถึงกลุ่มบ้านก้านหินห้วย เรืองขจร พร้อมงานตีเส้นจราจรเส้นทับขอบทางสะท้อนแสง หมู่ 1

ตำบลพิศเพี้ยน อำเภอเมืองราช จังหวัดพระนครศรีอยุธยา ด้วยวิธีประกวดราคาอิเล็กทรอนิกส์ (e-bidding) / ก่อสร้างปรับปรุงผิวจราจรถนน

คารางคายนสงวสคก่อสร้าง.รถบรรทุก 6 ล้อ.(กรณีนานหนักรวมไม่เกิน 15 คน)

คสล. (เดิม),ช่วงจากบริเวณใกล้สถานีสูบน้ำไปตามเส้นทางก่อนถึงกลุ่มบ้านก้านหินห้วย เรืองขจร

ภูมิภาคเป็น ที่ราบ ผิวทางลาดยาง และฉาจรจราจรปกติ

พร้อมงานตีเส้นจราจรเส้นทับขอบทางสะท้อนแสง หมู่ 1 ตำบลพิศเพี้ยน

ราคาน้ำมันเชื้อเพลิงโซล่า ที่ อำเภอเมือง 32.00 - 32.99 บาท /ลิตร

เลขที่หนังสือ : ความที่สุด ที่ กค 0421.5/ว 18

| ระยะขนส่ง | ค่าบรรทุก<br>(บาท/คัน) | ค่าบรรทุก<br>(บาท/ลบ.ม.) |
|-----------|------------------------|--------------------------|
|-----------|------------------------|--------------------------|

|    |       |       |
|----|-------|-------|
| 1  | 13.76 | 19.26 |
| 2  | 15.61 | 21.86 |
| 3  | 17.47 | 24.46 |
| 4  | 19.32 | 27.05 |
| 5  | 21.18 | 29.65 |
| 6  | 23.04 | 32.25 |
| 7  | 25.56 | 35.79 |
| 8  | 28.87 | 40.42 |
| 9  | 32.18 | 45.06 |
| 10 | 35.50 | 49.70 |
| 11 | 38.81 | 54.33 |
| 12 | 42.12 | 58.97 |
| 13 | 45.43 | 63.60 |
| 14 | 48.74 | 68.24 |
| 15 | 52.05 | 72.88 |
| 16 | 55.37 | 77.51 |
| 17 | 58.68 | 82.15 |
| 18 | 61.99 | 86.78 |

| ระยะขนส่ง | ค่าบรรทุก<br>(บาท/คัน) | ค่าบรรทุก<br>(บาท/ลบ.ม.) |
|-----------|------------------------|--------------------------|
|-----------|------------------------|--------------------------|

|    |        |        |
|----|--------|--------|
| 19 | 65.30  | 91.42  |
| 20 | 68.61  | 96.06  |
| 21 | 71.92  | 100.69 |
| 22 | 75.24  | 105.33 |
| 23 | 78.55  | 109.97 |
| 24 | 81.86  | 114.60 |
| 25 | 85.17  | 119.24 |
| 26 | 88.48  | 123.88 |
| 27 | 91.79  | 128.51 |
| 28 | 95.11  | 133.15 |
| 29 | 98.42  | 137.78 |
| 30 | 101.73 | 142.42 |
| 31 | 105.04 | 147.06 |
| 32 | 108.35 | 151.69 |
| 33 | 111.67 | 156.33 |
| 34 | 114.97 | 160.96 |
| 35 | 118.29 | 165.60 |
| 36 | 121.60 | 170.24 |
| 37 | 124.91 | 174.88 |
| 38 | 128.22 | 179.51 |
| 39 | 131.53 | 184.15 |
| 40 | 134.85 | 188.79 |
| 41 | 138.16 | 193.42 |

| ระยะขนส่ง | ค่าบรรทุก<br>(บาท/คัน) | ค่าบรรทุก<br>(บาท/ลบ.ม.) |
|-----------|------------------------|--------------------------|
|-----------|------------------------|--------------------------|

|    |        |        |
|----|--------|--------|
| 42 | 141.47 | 198.06 |
| 43 | 144.78 | 202.69 |
| 44 | 148.09 | 207.33 |
| 45 | 151.40 | 211.96 |
| 46 | 154.72 | 216.61 |
| 47 | 158.03 | 221.24 |
| 48 | 161.34 | 225.88 |
| 49 | 164.65 | 230.52 |
| 50 | 167.97 | 235.15 |
| 51 | 171.28 | 239.79 |
| 52 | 174.58 | 244.42 |
| 53 | 177.90 | 249.05 |
| 54 | 181.21 | 253.69 |
| 55 | 184.52 | 258.33 |
| 56 | 187.84 | 262.97 |
| 57 | 191.15 | 267.60 |
| 58 | 194.45 | 272.23 |
| 59 | 197.76 | 276.87 |
| 60 | 201.08 | 281.51 |
| 61 | 204.40 | 286.16 |
| 62 | 207.71 | 290.79 |
| 63 | 211.02 | 295.42 |
| 64 | 214.33 | 300.06 |



โครงการ : ประมวลราคาจ้างก่อสร้างโครงการก่อสร้างปรับปรุงผิวจราจรถนน คสล.(เดิม)

ช่วงจากบริเวณใกล้สถานีสูบน้ำไปตามเส้นทางก่อนถึงกลุ่มบ้านก้านนสิงห์ชัย เรืองขจร พร้อมงานติดตั้งรางระบายน้ำบนคันทางที่ละแวกถนน/หมู่ 8

ตำบลพิศเพี้ยน อำเภอมหาราช จังหวัดพระนครศรีอยุธยา ด้วยวิธีประกวดราคาอิเล็กทรอนิกส์ (e-bidding) / ก่อสร้างปรับปรุงผิวจราจรถนน

คสล. (เดิม) ช่วงจากบริเวณใกล้สถานีสูบน้ำไปตามเส้นทางก่อนถึงกลุ่มบ้านก้านนสิงห์ชัย เรืองขจร

พร้อมงานติดตั้งรางระบายน้ำบนขอบทางสะท้อนแสง หมู่ 1 ตำบลพิศเพี้ยน

| ระยะขนส่ง | ค่าบรรทุก<br>(บาท/คัน) | ค่าบรรทุก<br>(บาท/ลบ.ม.) |
|-----------|------------------------|--------------------------|
| 65        | 217.65                 | 304.71                   |
| 66        | 220.95                 | 309.33                   |
| 67        | 224.26                 | 313.97                   |
| 68        | 227.57                 | 318.60                   |
| 69        | 230.89                 | 323.25                   |
| 70        | 234.20                 | 327.88                   |
| 71        | 237.52                 | 332.53                   |
| 72        | 240.83                 | 337.16                   |
| 73        | 244.14                 | 341.79                   |
| 74        | 247.44                 | 346.41                   |
| 75        | 250.76                 | 351.06                   |
| 76        | 254.07                 | 355.69                   |
| 77        | 257.37                 | 360.32                   |
| 78        | 260.69                 | 364.96                   |
| 79        | 264.00                 | 369.60                   |
| 80        | 267.31                 | 374.24                   |
| 81        | 270.62                 | 378.87                   |
| 82        | 273.94                 | 383.51                   |
| 83        | 277.24                 | 388.14                   |
| 84        | 280.58                 | 392.81                   |
| 85        | 283.88                 | 397.43                   |
| 86        | 287.17                 | 402.04                   |
| 87        | 290.49                 | 406.69                   |

| ระยะขนส่ง | ค่าบรรทุก<br>(บาท/คัน) | ค่าบรรทุก<br>(บาท/ลบ.ม.) |
|-----------|------------------------|--------------------------|
| 88        | 293.81                 | 411.33                   |
| 89        | 297.11                 | 415.95                   |
| 90        | 300.44                 | 420.61                   |
| 91        | 303.75                 | 425.25                   |
| 92        | 307.06                 | 429.88                   |
| 93        | 310.36                 | 434.50                   |
| 94        | 313.67                 | 439.14                   |
| 95        | 317.01                 | 443.81                   |
| 96        | 320.30                 | 448.42                   |
| 97        | 323.61                 | 453.05                   |
| 98        | 326.93                 | 457.71                   |
| 99        | 330.25                 | 462.35                   |
| 100       | 333.54                 | 466.96                   |
| 101       | 336.86                 | 471.60                   |
| 102       | 340.19                 | 476.26                   |
| 103       | 343.50                 | 480.90                   |
| 104       | 346.79                 | 485.51                   |
| 105       | 350.10                 | 490.15                   |
| 106       | 353.43                 | 494.81                   |
| 107       | 356.74                 | 499.43                   |
| 108       | 360.06                 | 504.09                   |
| 109       | 363.36                 | 508.70                   |
| 110       | 366.67                 | 513.34                   |

| ระยะขนส่ง | ค่าบรรทุก<br>(บาท/คัน) | ค่าบรรทุก<br>(บาท/ลบ.ม.) |
|-----------|------------------------|--------------------------|
| 111       | 370.01                 | 518.01                   |
| 112       | 373.31                 | 522.63                   |
| 113       | 376.63                 | 527.28                   |
| 114       | 379.92                 | 531.89                   |
| 115       | 383.23                 | 536.52                   |
| 116       | 386.55                 | 541.17                   |
| 117       | 389.84                 | 545.78                   |
| 118       | 393.15                 | 550.41                   |
| 119       | 396.47                 | 555.06                   |
| 120       | 399.81                 | 559.73                   |
| 121       | 403.11                 | 564.35                   |
| 122       | 406.43                 | 569.00                   |
| 123       | 409.71                 | 573.59                   |
| 124       | 413.05                 | 578.28                   |
| 125       | 416.36                 | 582.91                   |
| 126       | 419.69                 | 587.56                   |
| 127       | 422.97                 | 592.15                   |
| 128       | 426.26                 | 596.77                   |
| 129       | 429.57                 | 601.40                   |
| 130       | 432.90                 | 606.05                   |
| 131       | 436.24                 | 610.73                   |
| 132       | 439.53                 | 615.34                   |
| 133       | 442.83                 | 619.97                   |

พรทิพย์ อัครวานูวัตร

26 กรกฎาคม 2567 09:06:39

หน้า 2 จาก 4



โครงการ : ประกวราคาจ้างก่อสร้างโครงการก่อสร้างปรับปรุงผิวจราจรถนน คสล.(เดิม)

ช่วงจากบริเวณใกล้สถานีสูบน้ำไปตามเส้นทางก่อนถึงกลุ่มบ้านก้านหินห้วย เรืองขจร พร้อมงานติดตั้งรางระบายน้ำที่ถนนสาย/หมู่ 8 ตำบลพิศเพี้ยน อำเภอมหาราช จังหวัดพระนครศรีอยุธยา ด้วยวิธีประกวดราคาอิเล็กทรอนิกส์ (e-bidding) / ก่อสร้างปรับปรุงผิวจราจรถนน คสล. (เดิม) ช่วงจากบริเวณใกล้สถานีสูบน้ำไปตามเส้นทางก่อนถึงกลุ่มบ้านก้านหินห้วย เรืองขจร พร้อมงานติดตั้งรางระบายน้ำที่ถนนสาย หมู่ 1 ตำบลพิศเพี้ยน

| ระยะขนส่ง | ค่าบรรทุก (บาท/คัน) | ค่าบรรทุก (บาท/ลบ.ม.) |
|-----------|---------------------|-----------------------|
| 134       | 446.15              | 624.61                |
| 135       | 449.49              | 629.28                |
| 136       | 452.77              | 633.88                |
| 137       | 456.06              | 638.49                |
| 138       | 459.44              | 643.22                |
| 139       | 462.69              | 647.77                |
| 140       | 466.03              | 652.44                |
| 141       | 469.31              | 657.03                |
| 142       | 472.68              | 661.75                |
| 143       | 475.98              | 666.37                |
| 144       | 479.30              | 671.02                |
| 145       | 482.56              | 675.58                |
| 146       | 485.90              | 680.26                |
| 147       | 489.18              | 684.86                |
| 148       | 492.56              | 689.58                |
| 149       | 495.86              | 694.21                |
| 150       | 499.18              | 698.86                |
| 151       | 502.43              | 703.41                |
| 152       | 505.78              | 708.09                |
| 153       | 509.05              | 712.67                |
| 154       | 512.42              | 717.39                |
| 155       | 515.72              | 722.01                |
| 156       | 519.03              | 726.64                |

| ระยะขนส่ง | ค่าบรรทุก (บาท/คัน) | ค่าบรรทุก (บาท/ลบ.ม.) |
|-----------|---------------------|-----------------------|
| 157       | 522.35              | 731.29                |
| 158       | 525.69              | 735.96                |
| 159       | 528.94              | 740.52                |
| 160       | 532.30              | 745.23                |
| 161       | 535.58              | 749.82                |
| 162       | 538.87              | 754.42                |
| 163       | 542.17              | 759.04                |
| 164       | 545.49              | 763.68                |
| 165       | 548.81              | 768.34                |
| 166       | 552.15              | 773.01                |
| 167       | 555.50              | 777.70                |
| 168       | 558.76              | 782.26                |
| 169       | 562.13              | 786.98                |
| 170       | 565.41              | 791.58                |
| 171       | 568.70              | 796.19                |
| 172       | 572.01              | 800.81                |
| 173       | 575.32              | 805.45                |
| 174       | 578.65              | 810.10                |
| 175       | 581.98              | 814.77                |
| 176       | 585.22              | 819.30                |
| 177       | 588.58              | 824.01                |
| 178       | 591.95              | 828.72                |
| 179       | 595.21              | 833.30                |

| ระยะขนส่ง      | ค่าบรรทุก (บาท/คัน) | ค่าบรรทุก (บาท/ลบ.ม.) |
|----------------|---------------------|-----------------------|
| 180            | 598.49              | 837.88                |
| 181            | 601.77              | 842.48                |
| 182            | 605.19              | 847.27                |
| 183            | 608.50              | 851.90                |
| 184            | 611.82              | 856.54                |
| 185            | 615.02              | 861.03                |
| 186            | 618.36              | 865.71                |
| 187            | 621.71              | 870.40                |
| 188            | 625.07              | 875.10                |
| 189            | 628.31              | 879.64                |
| 190            | 631.70              | 884.38                |
| 191            | 634.96              | 888.94                |
| 192            | 638.23              | 893.52                |
| 193            | 641.64              | 898.30                |
| 194            | 644.93              | 902.91                |
| 195            | 648.24              | 907.53                |
| 196            | 651.55              | 912.16                |
| 197            | 654.87              | 916.81                |
| 198            | 658.20              | 921.47                |
| 199            | 661.39              | 925.95                |
| 200            | 664.74              | 930.64                |
| 201.0 - 1000.0 | 3.32                | 4.65                  |

พรทิพย์ อัครานูวัตร

26 กรกฎาคม 2567 09:06:39

หน้า 3 จาก 4

โครงการ : ประกวดราคาจ้างก่อสร้างโครงการก่อสร้างปรับปรุงผิวจราจรถนน คสล.(เดิม)  
ช่วงจากบริเวณใกล้สถานีสูบน้ำไปตามเส้นทางก่อนถึงกลุ่มบ้านก้านสิงห์ชัย เรื่องขอกร พร้อมงานติดตั้งรางระบายน้ำที่ถนนสาย 5/หมู่ 8  
ตำบลพิศเคียน อำเภอมหาราช จังหวัดพระนครศรีอยุธยา ด้วยวิธีประกวดราคาอิเล็กทรอนิกส์ (e-bidding) / ก่อสร้างปรับปรุงผิวจราจรถนน  
คสล. (เดิม) ช่วงจากบริเวณใกล้สถานีสูบน้ำไปตามเส้นทางก่อนถึงกลุ่มบ้านก้านสิงห์ชัย เรื่องขอกร  
พร้อมงานติดตั้งรางระบายน้ำที่ขอบทางสะท้อนแสง หมู่ 1 ตำบลพิศเคียน

- ระยะขนส่งตั้งแต่ 201.00 กม. ถึง 1000.00  
ค่าขนส่งคิดเป็น กม. ละ 3.32 บาท/ตัน  
4.65 บาท/ลบ.ม.
- การคิดค่าขนส่ง ใช้ระยะทางขนส่ง คูณด้วยอัตราค่าขนส่งต่อตัน  
หรือต่อ ลบ.ม.
- อัตราน้ำมันเชื้อเพลิงเฉลี่ย 32.50 บาท/ลิตร



โครงการ : ประกวดราคาจ้างก่อสร้างโครงการก่อสร้างปรับปรุงผิวจราจรถนน คสล.(เดิม)

ช่วงจากบริเวณใกล้สถานีสูบน้ำไปตามเส้นทางก่อนถึงกลุ่มบ้านก้านิ่งสิ่งห้ชัย เรืองขจร พร้อมงานตีเส้นจราจรเส้นทับขอบทางสะท้อนแสง หมู่ 1

ตำบลพิทเพียน อำเภอมหาราช จังหวัดพระนครศรีอยุธยา ด้วยวิธีประกวดราคาอิเล็กทรอนิกส์ (e-bidding) / ก่อสร้างปรับปรุงผิวจราจรถนน คสล. (เดิม) ช่วงจากบริเวณใกล้สถานีสูบน้ำไปตามเส้นทางก่อนถึงกลุ่มบ้านก้านิ่งสิ่งห้ชัย เรืองขจร หมู่ 1 ประเทศเป็น ตรีบาท ผิวทางลาดยาง และฉาจรจราจรปกติ

พร้อมงานตีเส้นจราจรเส้นทับขอบทางสะท้อนแสง หมู่ 1 ตำบลพิทเพียน ราคาน้ำมันเชื้อเพลิงโซล่า ที่ อำเภอเมือง 32.00 - 32.99 บาท /ลิตร

เลขที่หนังสือ : ด่วนที่สุด ที่ กค 0421.5/ว 18

| ระยะขนส่ง | ค่าบรรทุก (บาท/คัน) | ค่าบรรทุก (บาท/ลบ.ม.) |
|-----------|---------------------|-----------------------|
|-----------|---------------------|-----------------------|

|    |       |       |
|----|-------|-------|
| 1  | 8.21  | 11.50 |
| 2  | 10.12 | 14.16 |
| 3  | 12.02 | 16.83 |
| 4  | 13.93 | 19.50 |
| 5  | 15.84 | 22.17 |
| 6  | 17.74 | 24.84 |
| 7  | 19.65 | 27.51 |
| 8  | 21.79 | 30.51 |
| 9  | 24.36 | 34.10 |
| 10 | 26.93 | 37.70 |
| 11 | 29.49 | 41.29 |
| 12 | 32.06 | 44.88 |
| 13 | 34.62 | 48.47 |
| 14 | 37.19 | 52.07 |
| 15 | 39.76 | 55.66 |
| 16 | 42.33 | 59.26 |
| 17 | 44.89 | 62.85 |
| 18 | 47.45 | 66.43 |

| ระยะขนส่ง | ค่าบรรทุก (บาท/คัน) | ค่าบรรทุก (บาท/ลบ.ม.) |
|-----------|---------------------|-----------------------|
|-----------|---------------------|-----------------------|

|    |        |        |
|----|--------|--------|
| 19 | 50.03  | 70.04  |
| 20 | 52.59  | 73.63  |
| 21 | 55.16  | 77.22  |
| 22 | 57.73  | 80.82  |
| 23 | 60.29  | 84.40  |
| 24 | 62.86  | 88.00  |
| 25 | 65.43  | 91.60  |
| 26 | 67.99  | 95.19  |
| 27 | 70.56  | 98.79  |
| 28 | 73.13  | 102.38 |
| 29 | 75.68  | 105.96 |
| 30 | 78.26  | 109.57 |
| 31 | 80.82  | 113.14 |
| 32 | 83.40  | 116.75 |
| 33 | 85.96  | 120.35 |
| 34 | 88.53  | 123.95 |
| 35 | 91.09  | 127.52 |
| 36 | 93.66  | 131.12 |
| 37 | 96.23  | 134.73 |
| 38 | 98.80  | 138.32 |
| 39 | 101.37 | 141.92 |
| 40 | 103.93 | 145.50 |
| 41 | 106.51 | 149.11 |

| ระยะขนส่ง | ค่าบรรทุก (บาท/คัน) | ค่าบรรทุก (บาท/ลบ.ม.) |
|-----------|---------------------|-----------------------|
|-----------|---------------------|-----------------------|

|    |        |        |
|----|--------|--------|
| 42 | 109.07 | 152.70 |
| 43 | 111.63 | 156.28 |
| 44 | 114.20 | 159.88 |
| 45 | 116.76 | 163.47 |
| 46 | 119.34 | 167.07 |
| 47 | 121.89 | 170.65 |
| 48 | 124.47 | 174.25 |
| 49 | 127.02 | 177.82 |
| 50 | 129.58 | 181.41 |
| 51 | 132.16 | 185.03 |
| 52 | 134.72 | 188.60 |
| 53 | 137.28 | 192.20 |
| 54 | 139.87 | 195.82 |
| 55 | 142.42 | 199.38 |
| 56 | 144.98 | 202.97 |
| 57 | 147.56 | 206.58 |
| 58 | 150.15 | 210.21 |
| 59 | 152.70 | 213.78 |
| 60 | 155.26 | 217.37 |
| 61 | 157.84 | 220.98 |
| 62 | 160.43 | 224.61 |
| 63 | 162.97 | 228.16 |
| 64 | 165.52 | 231.73 |

พรทิพย์ อัสวานวัตร

26 กรกฎาคม 2567 09:06:39

หน้า 1 จาก 4



โครงการ : ประมวลราคาจ้างก่อสร้างโครงการก่อสร้างปรับปรุงผิวจราจรถนน คสล.(เดิม)

ช่วงจากบริเวณใกล้สถานีสูบน้ำไปตามเส้นทางก่อนถึงกลุ่มบ้านก้านสิงห์ชัย เรืองขจร พร้อมงานติดตั้งรางระบายน้ำที่บริเวณดังกล่าว/หมู่ 8

ตำบลพิศเคียน อำเภอมหาสาร จังหวัดพระนครศรีอยุธยา ด้วยวิธีประกวดราคาอิเล็กทรอนิกส์ (e-bidding) / ก่อสร้างปรับปรุงผิวจราจรถนน

คสล. (เดิม) ช่วงจากบริเวณใกล้สถานีสูบน้ำไปตามเส้นทางก่อนถึงกลุ่มบ้านก้านสิงห์ชัย เรืองขจร

พร้อมงานติดตั้งรางระบายน้ำที่ขอบทางสะท้อนแสง หมู่ 1 ตำบลพิศเคียน

| ระยะขนส่ง | ค่าบรรทุก<br>(บาท/คัน) | ค่าบรรทุก<br>(บาท/ลบ.ม.) |
|-----------|------------------------|--------------------------|
| 65        | 168.08                 | 235.32                   |
| 66        | 170.66                 | 238.92                   |
| 67        | 173.25                 | 242.55                   |
| 68        | 175.77                 | 246.08                   |
| 69        | 178.39                 | 249.74                   |
| 70        | 180.93                 | 253.31                   |
| 71        | 183.49                 | 256.89                   |
| 72        | 186.05                 | 260.48                   |
| 73        | 188.64                 | 264.10                   |
| 74        | 191.24                 | 267.73                   |
| 75        | 193.75                 | 271.24                   |
| 76        | 196.36                 | 274.91                   |
| 77        | 198.90                 | 278.45                   |
| 78        | 201.44                 | 282.01                   |
| 79        | 204.09                 | 285.73                   |
| 80        | 206.66                 | 289.32                   |
| 81        | 209.23                 | 292.92                   |
| 82        | 211.70                 | 296.38                   |
| 83        | 214.29                 | 300.01                   |
| 84        | 216.90                 | 303.65                   |
| 85        | 219.51                 | 307.32                   |
| 86        | 222.02                 | 310.82                   |
| 87        | 224.53                 | 314.34                   |

| ระยะขนส่ง | ค่าบรรทุก<br>(บาท/คัน) | ค่าบรรทุก<br>(บาท/ลบ.ม.) |
|-----------|------------------------|--------------------------|
| 88        | 227.18                 | 318.05                   |
| 89        | 229.70                 | 321.59                   |
| 90        | 232.24                 | 325.14                   |
| 91        | 234.93                 | 328.90                   |
| 92        | 237.48                 | 332.48                   |
| 93        | 240.05                 | 336.07                   |
| 94        | 242.62                 | 339.67                   |
| 95        | 245.05                 | 343.07                   |
| 96        | 247.64                 | 346.70                   |
| 97        | 250.25                 | 350.34                   |
| 98        | 252.86                 | 354.00                   |
| 99        | 255.48                 | 357.67                   |
| 100       | 257.94                 | 361.12                   |
| 101       | 260.58                 | 364.82                   |
| 102       | 263.06                 | 368.28                   |
| 103       | 265.72                 | 372.01                   |
| 104       | 268.21                 | 375.50                   |
| 105       | 270.89                 | 379.25                   |
| 106       | 273.40                 | 382.76                   |
| 107       | 275.91                 | 386.27                   |
| 108       | 278.42                 | 389.79                   |
| 109       | 281.15                 | 393.61                   |
| 110       | 283.68                 | 397.15                   |

| ระยะขนส่ง | ค่าบรรทุก<br>(บาท/คัน) | ค่าบรรทุก<br>(บาท/ลบ.ม.) |
|-----------|------------------------|--------------------------|
| 111       | 286.22                 | 400.71                   |
| 112       | 288.77                 | 404.27                   |
| 113       | 291.32                 | 407.85                   |
| 114       | 293.88                 | 411.43                   |
| 115       | 296.45                 | 415.03                   |
| 116       | 299.02                 | 418.63                   |
| 117       | 301.61                 | 422.25                   |
| 118       | 304.20                 | 425.88                   |
| 119       | 306.80                 | 429.52                   |
| 120       | 309.41                 | 433.17                   |
| 121       | 311.78                 | 436.49                   |
| 122       | 314.40                 | 440.16                   |
| 123       | 317.03                 | 443.85                   |
| 124       | 319.67                 | 447.54                   |
| 125       | 322.06                 | 450.88                   |
| 126       | 324.71                 | 454.60                   |
| 127       | 327.38                 | 458.33                   |
| 128       | 329.78                 | 461.69                   |
| 129       | 332.46                 | 465.44                   |
| 130       | 335.15                 | 469.21                   |
| 131       | 337.56                 | 472.59                   |
| 132       | 340.27                 | 476.38                   |
| 133       | 342.69                 | 479.77                   |

พรทิพย์ อัครวานวิตร

26 กรกฎาคม 2567 09:06:39

หน้า 2 จาก 4



โครงการ : ประเมินราคาจ้างก่อสร้างโครงการก่อสร้างปรับปรุงผิวจราจรถนน คสล.(เดิม)

ช่วงจากบริเวณใกล้สถานีสูบน้ำไปตามเส้นทางก่อนถึงกลุ่มบ้านก้านหินห้วย เรืองขจร พร้อมงานติดตั้งรางระบายน้ำหน้าคูหาที่สถานีสูบน้ำ/หมู่ ๕ ตำบลพิศเคียน อำเภอมหาราช จังหวัดพระนครศรีอยุธยา ด้วยวิธีประกวดราคาอิเล็กทรอนิกส์ (e-bidding) / ก่อสร้างปรับปรุงผิวจราจรถนน คสล. (เดิม) ช่วงจากบริเวณใกล้สถานีสูบน้ำไปตามเส้นทางก่อนถึงกลุ่มบ้านก้านหินห้วย เรืองขจร พร้อมงานติดตั้งรางระบายน้ำขอบทางสะท้อนแสง หมู่ 1 ตำบลพิศเคียน

| ระยะขนส่ง | ค่าบรรทุก (บาท/คัน) | ค่าบรรทุก (บาท/ลบ.ม.) |
|-----------|---------------------|-----------------------|
| 134       | 345.42              | 483.58                |
| 135       | 347.85              | 486.98                |
| 136       | 350.28              | 490.39                |
| 137       | 353.03              | 494.24                |
| 138       | 355.47              | 497.66                |
| 139       | 358.24              | 501.54                |
| 140       | 360.69              | 504.97                |
| 141       | 363.15              | 508.41                |
| 142       | 365.95              | 512.33                |
| 143       | 368.41              | 515.78                |
| 144       | 370.88              | 519.24                |
| 145       | 373.71              | 523.19                |
| 146       | 376.19              | 526.67                |
| 147       | 378.68              | 530.15                |
| 148       | 381.17              | 533.63                |
| 149       | 383.66              | 537.12                |
| 150       | 386.53              | 541.15                |
| 151       | 389.04              | 544.66                |
| 152       | 391.55              | 548.17                |
| 153       | 394.06              | 551.69                |
| 154       | 396.58              | 555.22                |
| 155       | 399.11              | 558.75                |
| 156       | 401.64              | 562.29                |

| ระยะขนส่ง | ค่าบรรทุก (บาท/คัน) | ค่าบรรทุก (บาท/ลบ.ม.) |
|-----------|---------------------|-----------------------|
| 157       | 404.17              | 565.84                |
| 158       | 407.12              | 569.97                |
| 159       | 409.67              | 573.54                |
| 160       | 412.22              | 577.11                |
| 161       | 414.78              | 580.69                |
| 162       | 417.34              | 584.28                |
| 163       | 419.91              | 587.87                |
| 164       | 422.48              | 591.48                |
| 165       | 425.06              | 595.09                |
| 166       | 427.65              | 598.71                |
| 167       | 430.24              | 602.33                |
| 168       | 432.83              | 605.97                |
| 169       | 434.96              | 608.94                |
| 170       | 437.56              | 612.59                |
| 171       | 440.17              | 616.24                |
| 172       | 442.78              | 619.90                |
| 173       | 445.40              | 623.56                |
| 174       | 448.03              | 627.24                |
| 175       | 450.66              | 630.93                |
| 176       | 453.30              | 634.62                |
| 177       | 455.95              | 638.33                |
| 178       | 458.08              | 641.31                |
| 179       | 460.73              | 645.02                |

| ระยะขนส่ง      | ค่าบรรทุก (บาท/คัน) | ค่าบรรทุก (บาท/ลบ.ม.) |
|----------------|---------------------|-----------------------|
| 180            | 463.39              | 648.75                |
| 181            | 466.06              | 652.48                |
| 182            | 468.73              | 656.23                |
| 183            | 471.41              | 659.98                |
| 184            | 473.54              | 662.96                |
| 185            | 476.23              | 666.72                |
| 186            | 478.93              | 670.50                |
| 187            | 481.63              | 674.29                |
| 188            | 483.76              | 677.26                |
| 189            | 486.47              | 681.06                |
| 190            | 489.20              | 684.88                |
| 191            | 491.93              | 688.70                |
| 192            | 494.05              | 691.67                |
| 193            | 496.79              | 695.51                |
| 194            | 499.54              | 699.36                |
| 195            | 502.30              | 703.22                |
| 196            | 504.42              | 706.19                |
| 197            | 507.19              | 710.07                |
| 198            | 509.97              | 713.95                |
| 199            | 512.09              | 716.93                |
| 200            | 514.88              | 720.83                |
| 201.0 - 1000.0 | 2.58                | 3.61                  |

พรทิพย์ อัสวานวัตร

26 กรกฎาคม 2567 09:06:39

หน้า 3 จาก 4

โครงการ : ประมวลราคาจ้างก่อสร้างโครงการก่อสร้างปรับปรุงผิวจราจรถนน คสล.(เดิม)  
ช่วงจากบริเวณใกล้สถานีสูบน้ำไปตามเส้นทางก่อนถึงกลุ่มบ้านก้านหินห้วย เรืองขจร พร้อมงานติดตั้งรางระบายน้ำที่จุดตัดกับถนน/หมู่ ๕  
ตำบลพิศเพี้ยน อำเภอเมืองราช จังหวัดพระนครศรีอยุธยา ด้วยวิธีประกวดราคาอิเล็กทรอนิกส์ (e-bidding) / ก่อสร้างปรับปรุงผิวจราจรถนน  
คสล. (เดิม) ช่วงจากบริเวณใกล้สถานีสูบน้ำไปตามเส้นทางก่อนถึงกลุ่มบ้านก้านหินห้วย เรืองขจร  
พร้อมงานติดตั้งรางระบายน้ำที่ขอบทางสะท้อนแสง หมู่ 1 ตำบลพิศเพี้ยน

- ระยะขนส่งตั้งแต่ 201.00 กม. ถึง 1000.00

ค่าขนส่งคิดเป็น กม. ละ 2.56 บาท/คัน

3.61 บาท/ลบ.ม.

- การคิดค่าขนส่ง ใช้ระยะทางขนส่ง คูณด้วยอัตราค่าขนส่งต่อตัน

หรือต่อ ลบ.ม.

- อัตราน้ำมันเชื้อเพลิงเฉลี่ย 32.50 บาท/ลิตร



โครงการ : ประกวดราคาจ้างก่อสร้างโครงการก่อสร้างปรับปรุงผิวจราจรถนน คสล.(เดิม)

ช่วงจากบริเวณใกล้สถานีสูบน้ำไปตามเส้นทางก่อนถึงกลุ่มบ้านก้านหินห้วย เรืองขจร พร้อมงานตีเส้นจราจรเส้นที่ขอบทางสะท้อนแสง หมู่ 1

ตำบลพิศเพียง อำเภอมหาราช จังหวัดพระนครศรีอยุธยา ด้วยวิธีประกวดราคาอิเล็กทรอนิกส์ (e-bidding) / ก่อสร้างปรับปรุงผิวจราจรถนน

ตารางค่าขนส่งวัสดุก่อสร้าง รถบรรทุก 10 ล้อ และรถลากพ่วง (กรณีน้ำหนักรวมไม่เกิน 4.7 ตัน)

คสล. (เดิม) ช่วงจากบริเวณใกล้สถานีสูบน้ำไปตามเส้นทางก่อนถึงกลุ่มบ้านก้านหินห้วย เรืองขจร

ภูมิประเทศเป็น ที่ราบ ผิวทางลาดยาง และมีการจราจรปกติ

พร้อมงานตีเส้นจราจรเส้นที่ขอบทางสะท้อนแสง หมู่ 1 ตำบลพิศเพียง

ราคาน้ำมันเชื้อเพลิงโซล่า ที่ อำเภอเมือง 32.00 - 32.99 บาท /ลิตร

เลขที่หนังสือ : ด่วนที่สุด ที่ กค 0421.5/ว 18

| ระยะขนส่ง | ค่าบรรทุก<br>(บาท/คัน) | ค่าบรรทุก<br>(บาท/ลบ.ม.) |
|-----------|------------------------|--------------------------|
|-----------|------------------------|--------------------------|

|    |       |       |
|----|-------|-------|
| 1  | 4.55  | 6.37  |
| 2  | 5.99  | 8.38  |
| 3  | 7.43  | 10.40 |
| 4  | 8.86  | 12.41 |
| 5  | 10.30 | 14.42 |
| 6  | 11.73 | 16.43 |
| 7  | 13.17 | 18.44 |
| 8  | 14.61 | 20.45 |
| 9  | 16.04 | 22.46 |
| 10 | 17.48 | 24.47 |
| 11 | 18.92 | 26.48 |
| 12 | 20.35 | 28.49 |
| 13 | 21.79 | 30.51 |
| 14 | 23.23 | 32.52 |
| 15 | 24.72 | 34.61 |
| 16 | 26.33 | 36.86 |
| 17 | 27.93 | 39.11 |
| 18 | 29.54 | 41.35 |

| ระยะขนส่ง | ค่าบรรทุก<br>(บาท/คัน) | ค่าบรรทุก<br>(บาท/ลบ.ม.) |
|-----------|------------------------|--------------------------|
|-----------|------------------------|--------------------------|

|    |       |       |
|----|-------|-------|
| 19 | 31.15 | 43.60 |
| 20 | 32.75 | 45.85 |
| 21 | 34.36 | 48.10 |
| 22 | 35.96 | 50.35 |
| 23 | 37.57 | 52.60 |
| 24 | 39.18 | 54.85 |
| 25 | 40.79 | 57.10 |
| 26 | 42.39 | 59.35 |
| 27 | 44.00 | 61.60 |
| 28 | 45.61 | 63.85 |
| 29 | 47.21 | 66.09 |
| 30 | 48.82 | 68.35 |
| 31 | 50.42 | 70.59 |
| 32 | 52.03 | 72.84 |
| 33 | 53.64 | 75.09 |
| 34 | 55.24 | 77.34 |
| 35 | 56.85 | 79.59 |
| 36 | 58.46 | 81.84 |
| 37 | 60.06 | 84.09 |
| 38 | 61.67 | 86.34 |
| 39 | 63.28 | 88.59 |
| 40 | 64.88 | 90.84 |
| 41 | 66.49 | 93.09 |

| ระยะขนส่ง | ค่าบรรทุก<br>(บาท/คัน) | ค่าบรรทุก<br>(บาท/ลบ.ม.) |
|-----------|------------------------|--------------------------|
|-----------|------------------------|--------------------------|

|    |        |        |
|----|--------|--------|
| 42 | 68.10  | 95.34  |
| 43 | 69.70  | 97.58  |
| 44 | 71.31  | 99.84  |
| 45 | 72.92  | 102.09 |
| 46 | 74.53  | 104.34 |
| 47 | 76.13  | 106.59 |
| 48 | 77.73  | 108.83 |
| 49 | 79.35  | 111.08 |
| 50 | 80.95  | 113.33 |
| 51 | 82.56  | 115.59 |
| 52 | 84.16  | 117.83 |
| 53 | 85.77  | 120.07 |
| 54 | 87.37  | 122.32 |
| 55 | 88.99  | 124.58 |
| 56 | 90.59  | 126.82 |
| 57 | 92.19  | 129.07 |
| 58 | 93.80  | 131.32 |
| 59 | 95.41  | 133.57 |
| 60 | 97.02  | 135.83 |
| 61 | 98.63  | 138.08 |
| 62 | 100.23 | 140.32 |
| 63 | 101.84 | 142.57 |
| 64 | 103.45 | 144.83 |

พรทิพย์ อัครานุวัตร

26 กรกฎาคม 2567 09:06:39

หน้า 1 จาก 4



โครงการ : ประมวลราคาจ้างก่อสร้างโครงการก่อสร้างปรับปรุงผิวจราจรถนน คลส.(เดิม)

ช่วงจากบริเวณใกล้สถานีสูบน้ำไปตามเส้นทางก่อนถึงกลุ่มบ้านก้านหินห้วย เรืองขจร พร้อมงานติดตั้งสิ่งอำนวยความสะดวกที่ถนน 15/ หมู่ 8

ตำบลพิศเพี้ยน อำเภอมหาราช จังหวัดพระนครศรีอยุธยา ด้วยวิธีประกวดราคาอิเล็กทรอนิกส์ (e-bidding) / ก่อสร้างปรับปรุงผิวจราจรถนน

คลส. (เดิม) ช่วงจากบริเวณใกล้สถานีสูบน้ำไปตามเส้นทางก่อนถึงกลุ่มบ้านก้านหินห้วย เรืองขจร

พร้อมงานติดตั้งจราจรเส้นทึบขอบทางสะท้อนแสง หมู่ 1 ตำบลพิศเพี้ยน

| ระยะขนส่ง | ค่าบรรทุก<br>(บาท/คัน) | ค่าบรรทุก<br>(บาท/ลบ.ม.) |
|-----------|------------------------|--------------------------|
| 134       | 215.90                 | 302.26                   |
| 135       | 217.55                 | 304.57                   |
| 136       | 219.13                 | 306.78                   |
| 137       | 220.79                 | 309.10                   |
| 138       | 222.37                 | 311.51                   |
| 139       | 223.95                 | 313.52                   |
| 140       | 225.53                 | 315.74                   |
| 141       | 227.19                 | 318.07                   |
| 142       | 228.78                 | 320.29                   |
| 143       | 230.36                 | 322.51                   |
| 144       | 232.04                 | 324.85                   |
| 145       | 233.62                 | 327.07                   |
| 146       | 235.21                 | 329.50                   |
| 147       | 236.80                 | 331.52                   |
| 148       | 238.39                 | 333.75                   |
| 149       | 240.08                 | 336.11                   |
| 150       | 241.67                 | 338.34                   |
| 151       | 243.27                 | 340.58                   |
| 152       | 244.86                 | 342.81                   |
| 153       | 246.46                 | 345.04                   |
| 154       | 248.06                 | 347.28                   |
| 155       | 249.66                 | 349.52                   |
| 156       | 251.26                 | 351.76                   |

| ระยะขนส่ง | ค่าบรรทุก<br>(บาท/คัน) | ค่าบรรทุก<br>(บาท/ลบ.ม.) |
|-----------|------------------------|--------------------------|
| 157       | 252.86                 | 354.00                   |
| 158       | 254.46                 | 356.25                   |
| 159       | 256.07                 | 358.49                   |
| 160       | 257.67                 | 360.74                   |
| 161       | 259.28                 | 362.99                   |
| 162       | 260.89                 | 365.24                   |
| 163       | 262.50                 | 367.50                   |
| 164       | 264.11                 | 369.75                   |
| 165       | 265.72                 | 372.01                   |
| 166       | 267.33                 | 374.27                   |
| 167       | 268.95                 | 376.53                   |
| 168       | 270.57                 | 378.79                   |
| 169       | 272.19                 | 381.06                   |
| 170       | 273.81                 | 383.33                   |
| 171       | 275.43                 | 385.60                   |
| 172       | 277.05                 | 387.87                   |
| 173       | 278.55                 | 389.96                   |
| 174       | 280.17                 | 392.24                   |
| 175       | 281.80                 | 394.52                   |
| 176       | 283.43                 | 396.80                   |
| 177       | 285.06                 | 399.08                   |
| 178       | 286.69                 | 401.37                   |
| 179       | 288.18                 | 403.46                   |

| ระยะขนส่ง         | ค่าบรรทุก<br>(บาท/คัน) | ค่าบรรทุก<br>(บาท/ลบ.ม.) |
|-------------------|------------------------|--------------------------|
| 180               | 289.82                 | 405.74                   |
| 181               | 291.45                 | 408.04                   |
| 182               | 293.09                 | 410.33                   |
| 183               | 294.73                 | 412.63                   |
| 184               | 296.23                 | 414.72                   |
| 185               | 297.87                 | 417.02                   |
| 186               | 299.51                 | 419.32                   |
| 187               | 301.16                 | 421.62                   |
| 188               | 302.65                 | 423.71                   |
| 189               | 304.30                 | 426.02                   |
| 190               | 305.95                 | 428.33                   |
| 191               | 307.61                 | 430.65                   |
| 192               | 309.10                 | 432.74                   |
| 193               | 310.75                 | 435.06                   |
| 194               | 312.41                 | 437.38                   |
| 195               | 313.91                 | 439.47                   |
| 196               | 315.57                 | 441.79                   |
| 197               | 317.23                 | 444.12                   |
| 198               | 318.72                 | 446.21                   |
| 199               | 320.39                 | 448.54                   |
| 200               | 322.05                 | 450.88                   |
| 201.0 -<br>1000.0 | 1.61                   | 2.25                     |

พรทิพย์ อัสวานวัตร

26 กรกฎาคม 2567 09:06:39

หน้า 3 จาก 4

โครงการ : ประมวลราคาจ้างก่อสร้างโครงการก่อสร้างปรับปรุงผิวจราจรถนน คสล.(เดิม)  
ช่วงจากบริเวณใกล้สถานีสูบน้ำไปตามเส้นทางก่อนถึงกลุ่มบ้านก้านสิงห์ชัย เรืองขจร พร้อมงานติดตั้งรางระบายน้ำที่สถานีสูบน้ำ  
ตำบลพิศเพี้ยน อำเภอหาราช จังหวัดพระนครศรีอยุธยา ด้วยวิธีประกวดราคาอิเล็กทรอนิกส์ (e-bidding) / ก่อสร้างปรับปรุงผิวจราจรถนน  
คสล. (เดิม) ช่วงจากบริเวณใกล้สถานีสูบน้ำไปตามเส้นทางก่อนถึงกลุ่มบ้านก้านสิงห์ชัย เรืองขจร  
พร้อมงานติดตั้งรางระบายน้ำที่ขอบทางสะท้อนแสง หมู่ 1 ตำบลพิศเพี้ยน



- ระยะขนส่งตั้งแต่ 201.00 กม. ถึง 1000.00  
ค่าขนส่งคิดเป็น กม. ละ 1.61 บาท/คัน  
2.25 บาท/ลบ.ม.
- การคิดค่าขนส่ง ใช้ระยะทางขนส่ง คูณด้วยอัตราค่าขนส่งต่อตัน  
หรือต่อ ลบ.ม.
- อัตราน้ำมันเชื้อเพลิงเฉลี่ย 52.50 บาท/ลิตร

พรทิพย์ อัสวานวิตร

26 กรกฎาคม 2567 09:06:39

หน้า 4 จาก 4



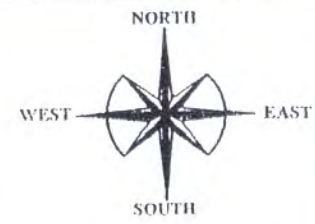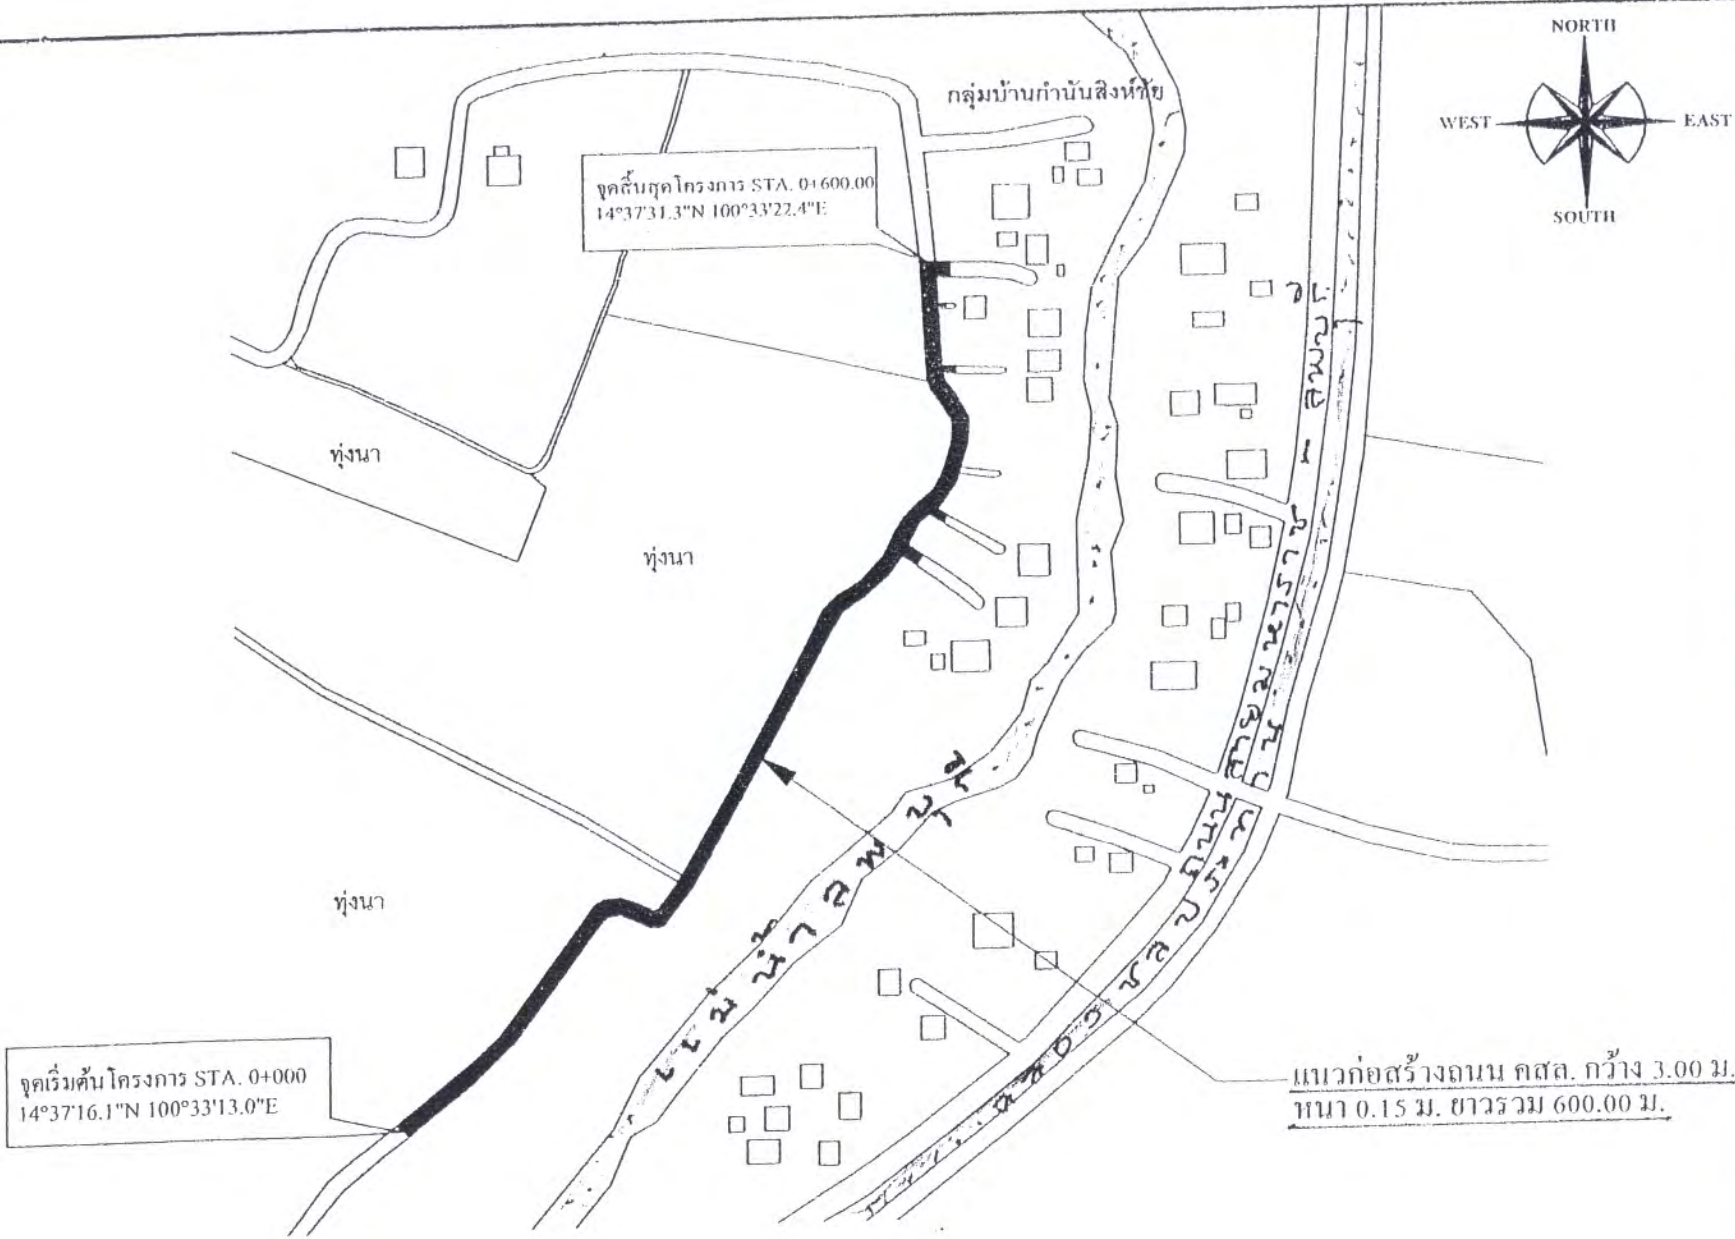


**เทศบาลตำบลโรงช้าง**


**ผังโดยสังเขป**  
โครงการก่อสร้างถนน คสล. กว้าง 3.00 เมตร ยาว 600 เมตร หนา 0.15 เมตร บริเวณสี่แยกโรงเรียนวัดประดู่ทองแดง บริเวณพื้นที่ไม่ขีดยกกว่า 1,800 ตารางเมตร


**สถานที่**  
บริเวณเส้นน้ำก้าน้ำสิงห์ชัย ริมของร หมู่ที่ 1 ตำบลพิศเพี้ยน อำเภอมหาราช จังหวัดพระนครศรีอยุธยา

**สำรวจ** นายชัยวัฒน์ กองชนะ

**เขียนแบบ** นางสาวสุภัทรวรรณ จำนงค์พรค

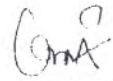**ตรวจสอบ**  
  
(นายเอกฉัตรค์ สันติชาติ)  
ผู้อำนวยการกองช่าง


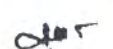
**เห็นชอบ**  
  
(จ.ศ.อ.จริญ พวงจันทร์)  
ปลัดเทศบาลตำบลโรงช้าง

**อนุมัติ**  
  
(นายชัยวัฒน์ บรรจงพิชญ)  
นายกเทศมนตรีตำบลโรงช้าง

**วันเดือนปี**

|                  |                |
|------------------|----------------|
| <b>แบบเลขที่</b> | <b>แผ่นที่</b> |
|------------------|----------------|

ผังโดยสังเขป | โครงการก่อสร้างถนน คสล. บริเวณเส้นน้ำก้าน้ำสิงห์ชัย ริมของร หมู่ที่ 1 ตำบลพิศเพี้ยน อำเภอมหาราช จังหวัดพระนครศรีอยุธยา

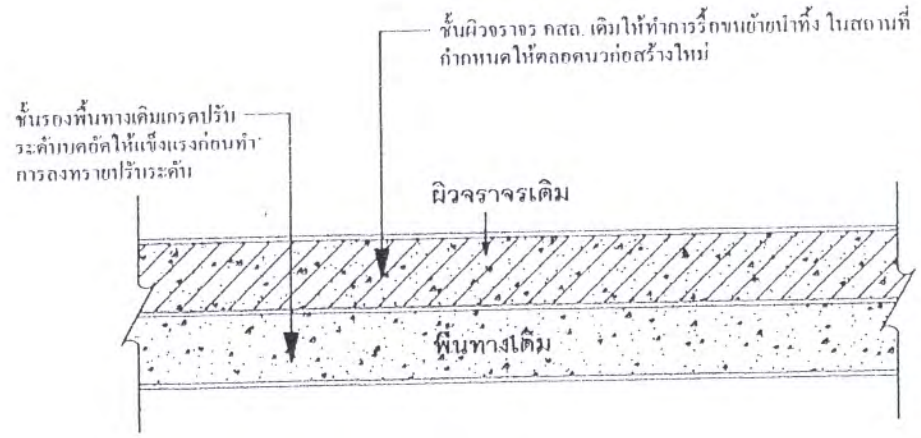
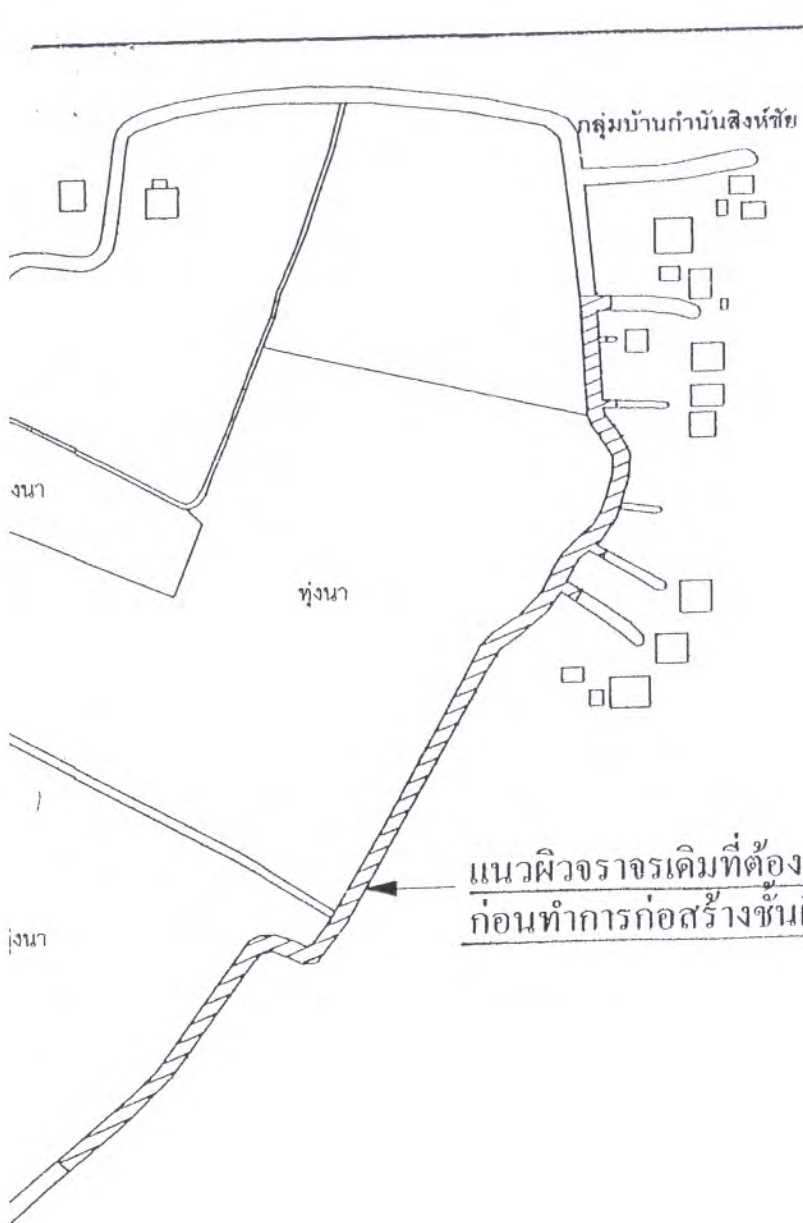



ขยายพื้นที่ทางเดิมหรือขุดทิ้ง  
SCALE - NTS

แนวผิวจราจรเดิมที่ต้องขุดหรือทิ้งวัสดุพื้นทางเดิมออกขนย้ายทิ้งก่อนทำการก่อสร้างชั้นผิวจราจรใหม่

ผังบริเวณแสดงแนวขุดหรือผิวจราจรเดิมและก่อสร้างผิวจราจร คสล. ใหม่  
SCALE - NTS

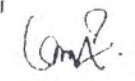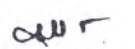

|   |                |
|---|----------------|
| เทศบาลตำบลโรงช้าง   |                |
| <b>ผังโดยสังเขป</b><br>โครงการก่อสร้างถนน คสล. กว้าง 3.00 เมตร ยาว 600 เมตร ขนาด 15 เมตร หรือคิดเป็นจราจรที่ชาวตำบลละประมาณ 1,200 ตารางเมตร                |                |
| <b>สถานที่</b><br>บริเวณเส้นบ้านกุ่มถึงรัชชภิเษกขจร หมู่ที่ 1 ตำบลพิศเคียน อำเภอเมืองราช จังหวัดพระนครศรีอยุธยา                                            |                |
| <b>สำรวจ</b> นายชัยวัฒน์ กองชนะ   |                |
| <b>เขียนแบบ</b> นางสาวสุภัทราวจา จ้างแจ้งพรรค   |                |
| <b>ตรวจสอบ</b><br><br>(นายเสกสรรค์ สันติชาติ) ผู้ชำนาญการกองช่าง       |                |
| <b>เห็นชอบ</b><br><br>(จ.ต.อ.วิบูลย์ พวงจันทร์) ปลัดเทศบาลตำบลโรงช้าง |                |
| <b>อนุมัติ</b><br><br>(นางอัญญา วรรณทิพย์) นายกเทศมนตรีตำบลโรงช้าง    |                |
| <b>วัน/เดือน/ปี</b>   |                |
| <b>แบบเลขที่</b>   | <b>แผ่นที่</b> |






เทศบาลตำบลโรงช้าง


แบบมาตรฐาน  
(ท. - 01) ถนน ค.ศ.บ. หน้า 0.15 ม.


สถานที่  
บริเวณเส้นทางบ้านถ้ำน้ำตกริมเข้ เมืองขจร  
หมู่ที่ 1 ตำบลพิศเคียน อำเภอเมืองราช  
จังหวัดพระนครศรีอยุธยา

ตำรวจ นายชัยวัฒน์ กองชนะ

เขียนแบบ นางสาวศุภกวีทวรา จันทร์ทพรค

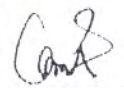
ตรวจสอบ  
  
(นายเอกสรรค์ สันติชาติ)  
ผู้อำนวยการกองช่าง

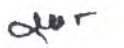เห็นชอบ  
  
(จ.ศ.อ.อัญญา พวงจันทร์)  
ปลัดเทศบาลตำบลโรงช้าง

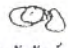อนุมัติ  
  
(นางกัญวัฒน์ บรรจงพิบูล)  
นายกเทศมนตรีตำบลโรงช้าง

วันเดือนปี

แบบเลขที่      แผ่นที่

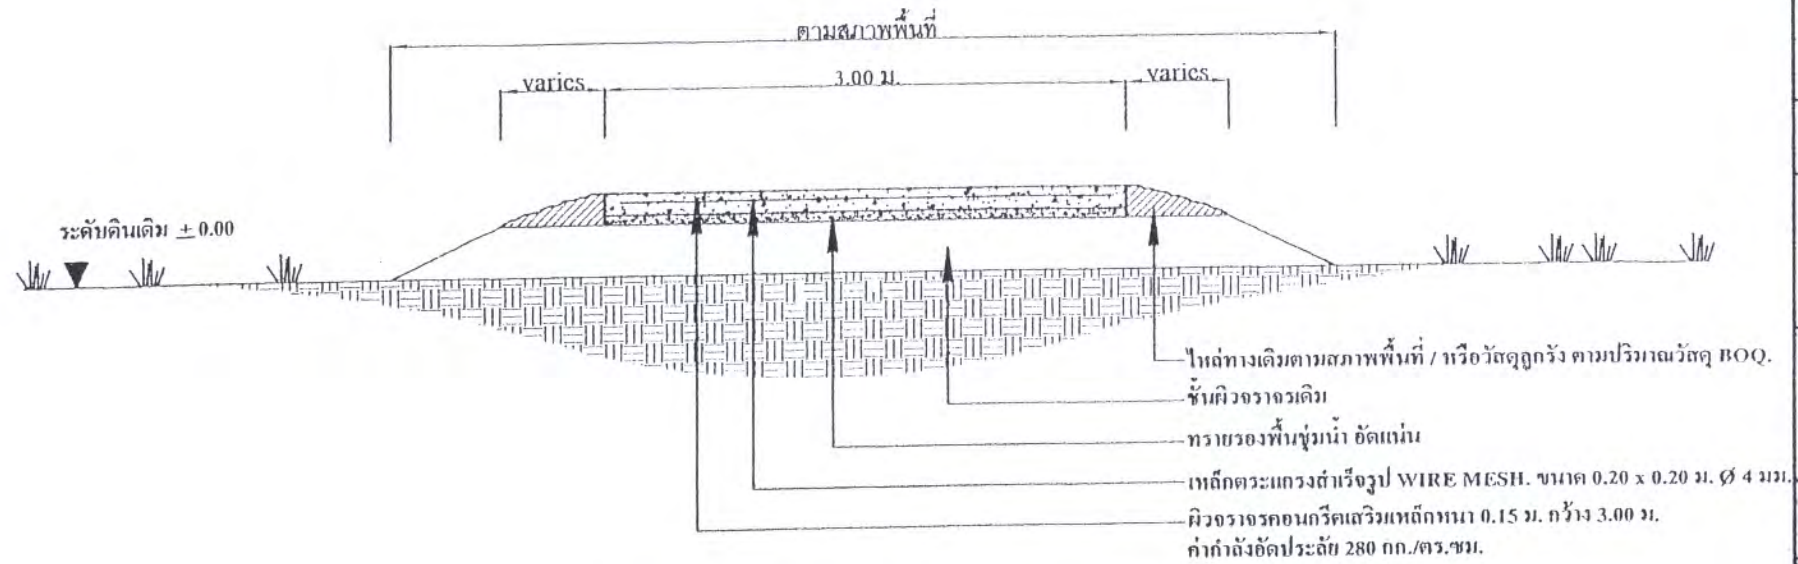


รูปตัดแสดงผิวจราจร คสล. หนา 0.15 ม.  
SCALE - NTS

รายการประกอบแบบงานก่อสร้างถนน คสล. กว้าง 3.00 ม. หนา 0.15 ม. ยาวรวม 600.00 ม.

หรือมีปริมาณพื้นที่ก่อสร้างไม่น้อยกว่า 1,800 ตารางเมตร


- ให้ผู้รับจ้างทำการขุดหรือผิวจราจร คสล. เดิมออก นำวัสดุขุดทิ้งบริเวณสถานที่คณะกรรมการกำหนดให้
- เครื่องจักรกรวดปรับแต่งพื้นทางเดิมให้แข็งแรงตามชั้นคอน ก่อนลงทรายปรับระดับพื้นทาง
- งานตีเส้นจราจรตลอดแนวก่อสร้างทั้ง 2 ฝั่ง (สะท้อนแสงสีขาว)
- งานคอนกรีตเสริมเหล็ก กำหนดให้ใช้คอนกรีตสำเร็จรูปค่ากำลังอัดประลัย 280 KSC ที่อายุ 28 วัน
- รายละเอียดอื่นๆ ให้ถูกต้องและเป็นไปตามหลักวิศวกรรม โดยคณะกรรมการตรวจการจ้างและผู้ควบคุมงานจะเป็นผู้ตรวจสอบและวินิจฉัย



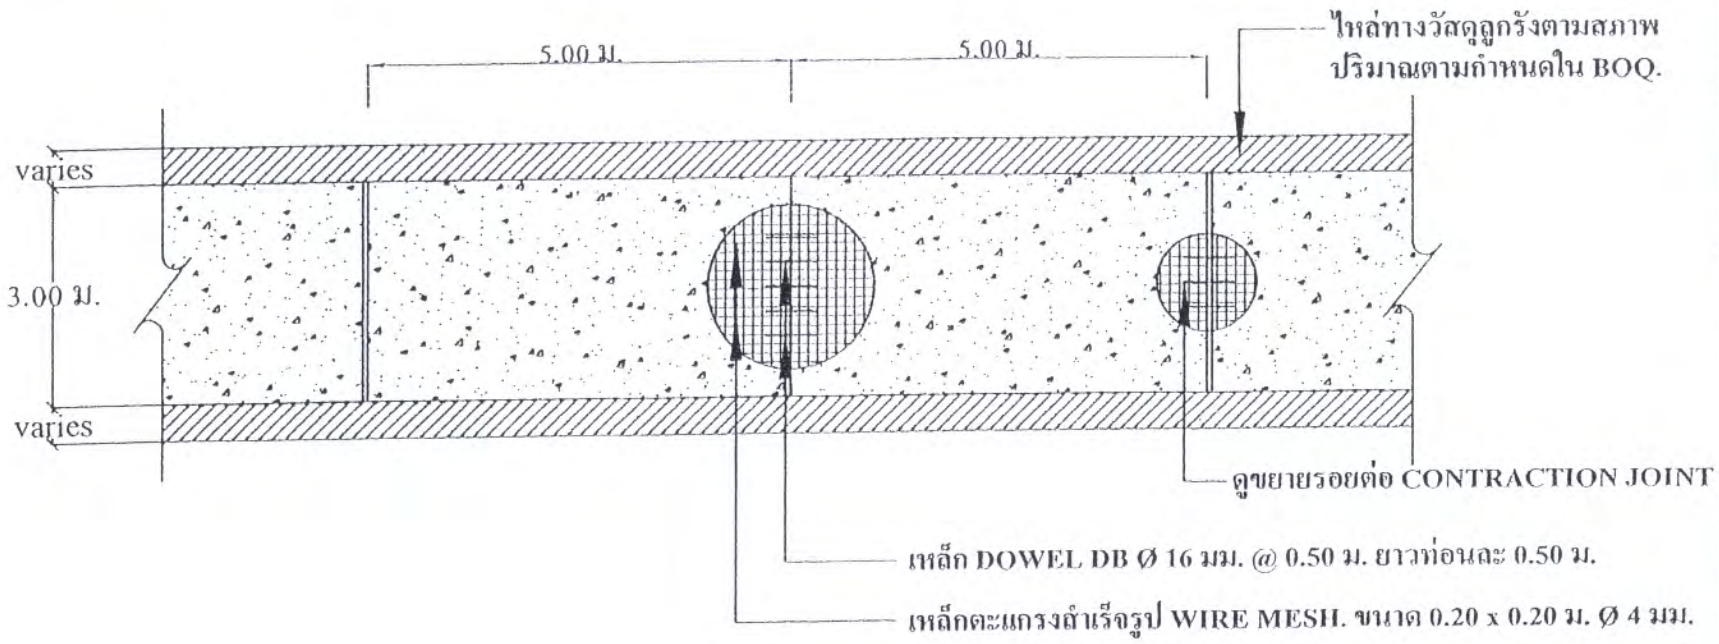

แปลนแสดงรอยต่อและการเสริมเหล็ก ถนนคอนกรีตเสริมเหล็ก หน้า 0.15 ม.

SCALE - NTS

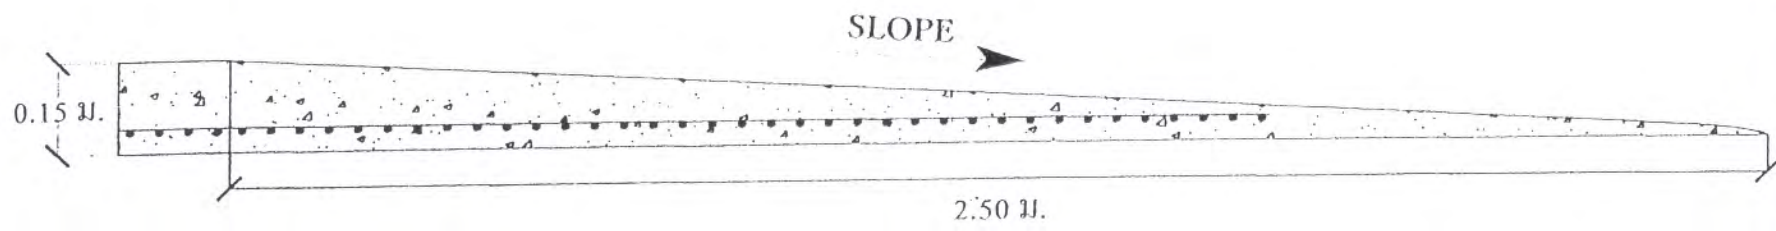

การก่อสร้างทางเชื่อม / ทางลาด หน้าทางเข้าบ้าน ยาว 2.50 ม.

SCALE - NTS



เทศบาลตำบลโรงช้าง

แบบมาตรฐาน  
(ท. - 01) ถนน ก.ส.ส. หน้า 0.15 ม.

สถานที่  
บริเวณเส้นบ้านก้นบึงถึงเข็ญ เรืองขจร หมู่ที่ 1 ตำบลพิศเคียม อำเภอท่าวราช จังหวัดพระนครศรีอยุธยา

ตำรวจ นายชัยวัฒน์ กองชนะ

เขียนแบบ นางสาวศุภิการตรา จันทวงศ์พรต

ตรวจสอบ  
*[Signature]*  
(นายเสกสรรค์ สันติชาติ)  
ผู้อำนวยการกองช่าง

เห็นชอบ  
*[Signature]*  
(จ.ศ.อ.วิญ หงษ์จันทร์)  
ปลัดเทศบาลตำบลโรงช้าง

อนุมัติ  
*[Signature]*  
(นางอัญวิทย์ บรรจงทิพย์)  
นายกเทศมนตรีตำบลโรงช้าง

วัน/เดือน/ปี

แบบเลขที่      แผ่นที่




เทศบาลตำบลโรงช้าง


แบบมาตรฐาน  
(ท. - 01) ถนน ก.ส.ล. หน้า 0.15 ม.


สถานที่  
บริเวณสี่กั๊กก้านิงสิงห์ชัย เมืองขจร  
หมู่ที่ 1 ตำบลหัตถิเยน อำเภอท่าวราช  
จังหวัดพระนครศรีอยุธยา

สำรวจ นายชัยวัฒน์ กองชนะ

เขียนแบบ นางสาวสุภัทรา คำแจ้งทรัพย์

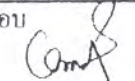
ตรวจสอบ  
  
(นายเอกสรวต์ สันติราติ)  
ผู้อำนวยการกองช่าง

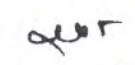เห็นชอบ  
  
(จ.ศ.อ.ธัญ พวงจันทร์)  
ปลัดเทศบาลตำบลโรงช้าง

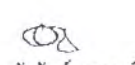อนุมัติ  
  
(นางอัฐวัฒน์ บรรจงทิพย์)  
นายกเทศมนตรีตำบลโรงช้าง


วัน/เดือน/ปี

แบบเลขที่      แผ่นที่

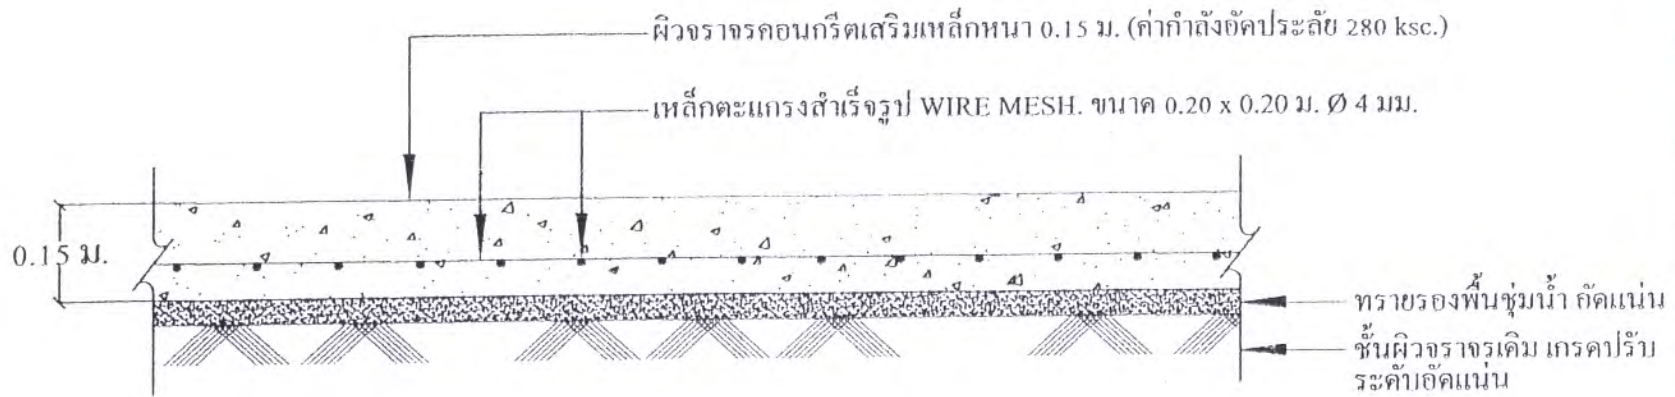

รูปตัดตามยาวแสดงรอยต่อและการเสริมเหล็ก ถนนคอนกรีตเสริมเหล็ก


SCALE - NTS

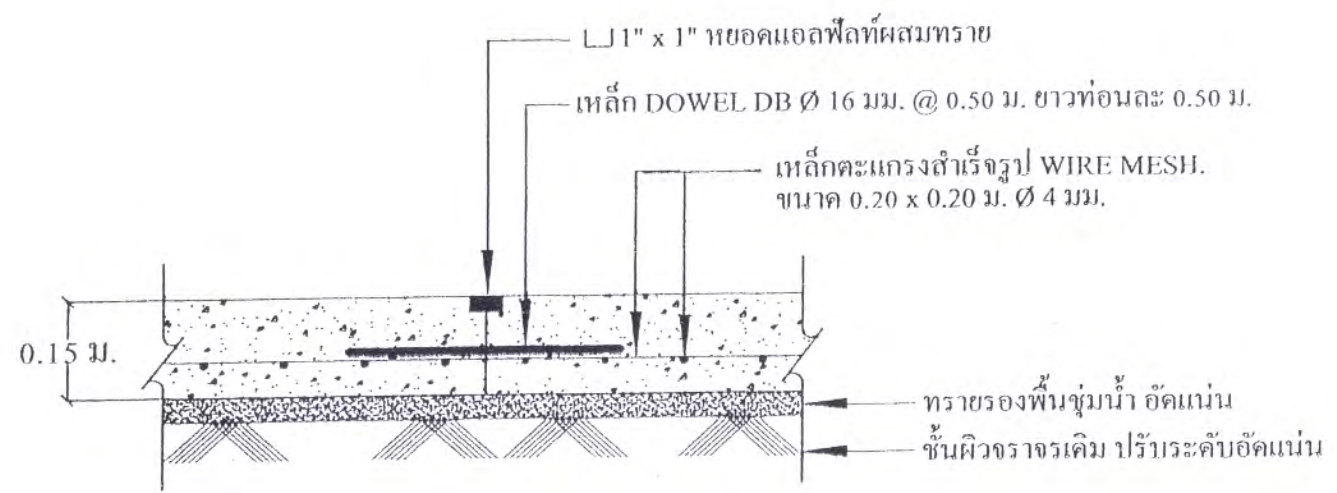


ขยายรอยต่อ CONTRACTION JOINT

SCALE - NTS




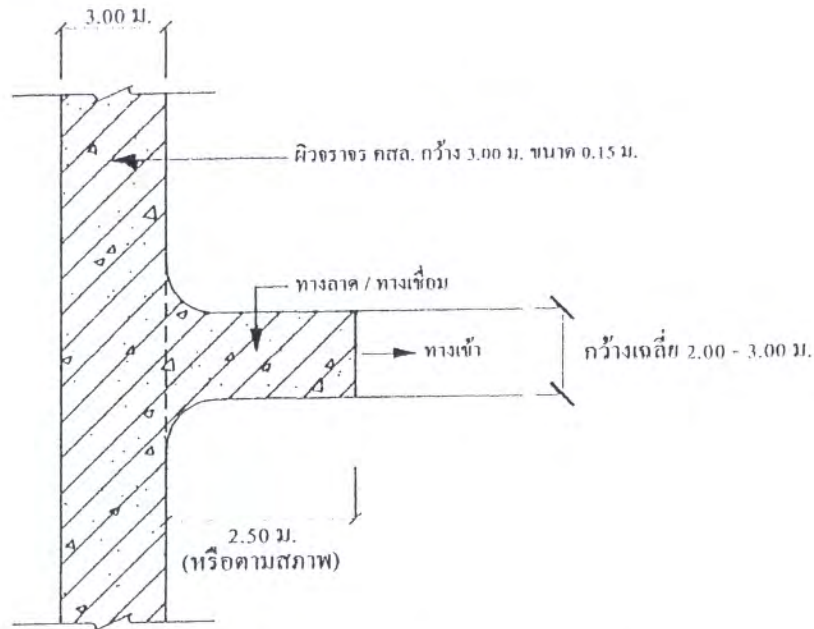

แปลนขยายทางลาด/ทางเชื่อมเข้าที่คั่นส่วนนาคคล  
(ผู้ควบคุมงานกำหนดให้)  
SCALE - NTS

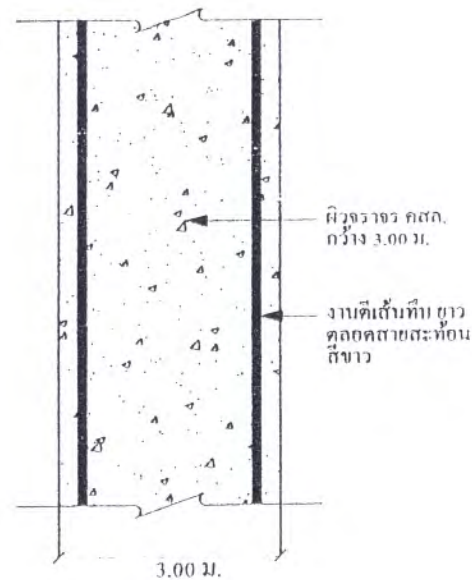

ขยายการตีเส้นจราจรขอบทาง  
SCALE - NTS

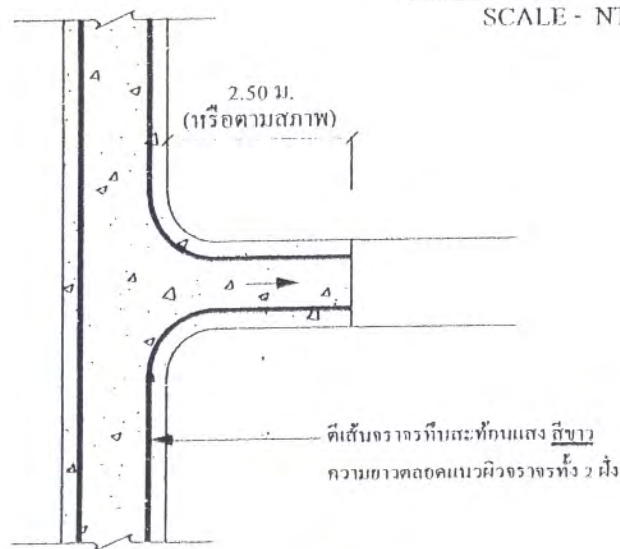

ขยายการตีเส้นจราจรสะท้อนแสง / ทางเชื่อม  
SCALE - NTS



เทศบาลตำบลโรงช้าง

ผังโดยสังเขป

โครงการก่อสร้างถนน คสล. กว้าง 3.00 เมตร  
ยาว 600 เมตร ขนาด 0.15 เมตร หรือตีเส้นจราจร  
สีขาวทึบสะท้อนแสง  
หรือพื้นที่ไม่ต่ำกว่า 1,800 ตารางเมตร

สถานที่

บริเวณเส้นกั้นด้านถึงห้วย เรืองขจร  
หมู่ที่ 1 ตำบลคึกคัก อําเภอบางบาล  
จังหวัดพระนครศรีอยุธยา

สำรวจ นายชัยวัฒน์ กองชนะ

เขียนแบบ นางสาวสุภัทราจางนงค์พรต

ตรวจสอบ

*Signature*

(นายเสกสรรค์ สันติชาติ)  
ผู้อำนวยการกองช่าง

เห็นชอบ

*Signature*

(จ.ส.อ.อริย์ หวงจันทร์)  
ปลัดเทศบาลตำบลโรงช้าง

อนุมัติ

*Signature*

(นางอัญญา วรรณพินิจ)  
นายกเทศมนตรีตำบลโรงช้าง

วัน/เดือน/ปี

แบบเลขที่

แผ่นที่